


ΕΜΒΛΑΘΝ 2ου ΕΠΙΠΕΔΟΥ
E= 343,65 m2

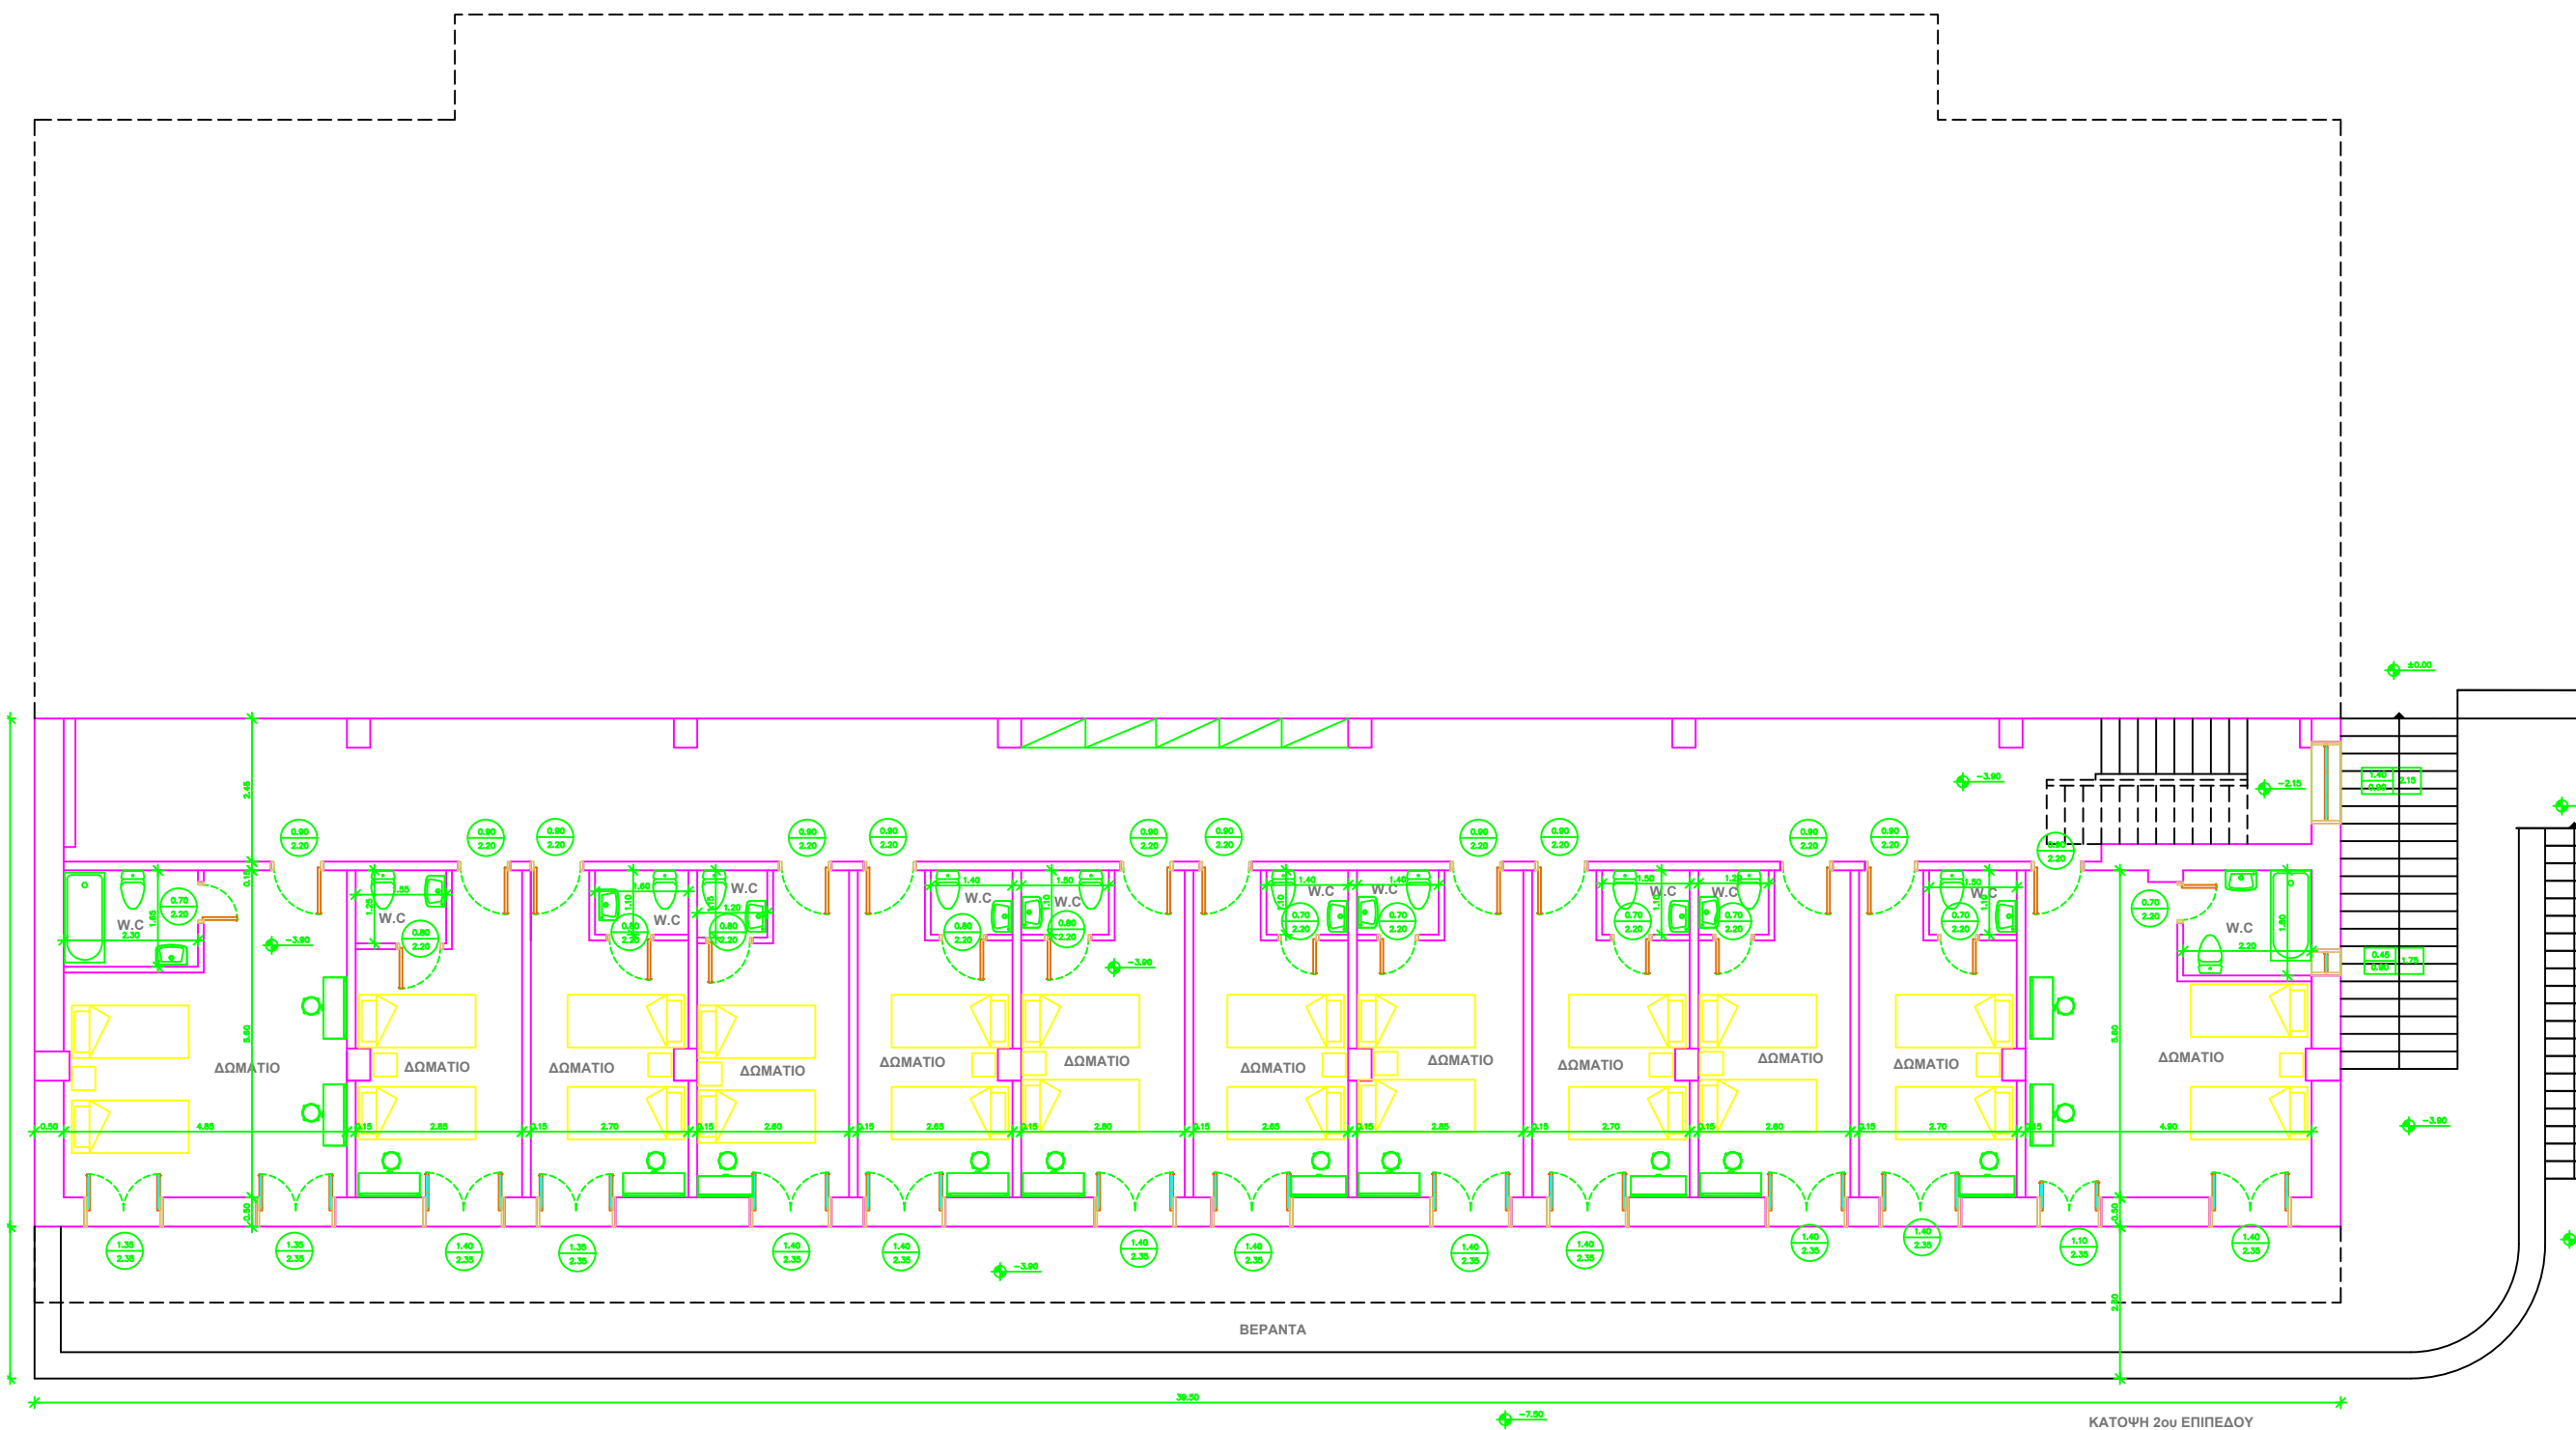

ΑΝΩΤΑΤΗ ΣΧΟΛΗ ΚΑΛΩΝ ΤΕΧΝΩΝ ΤΕΧΝΙΚΗ ΥΠΗΡΕΣΙΑ	
Ιδιοκτήτης: ΑΝΩΤΑΤΗ ΣΧΟΛΗ ΚΑΛΩΝ ΤΕΧΝΩΝ	
Έργο: ΑΠΟΤΥΠΩΣΗ ΚΤΙΡΙΟΥ ΤΟΥ ΚΑΛΛΙΤΕΧΝΙΚΟΥ ΣΤΑΘΜΟΥ ΤΗΣ ΑΝΩΤΑΤΗΣ ΣΧΟΛΗΣ ΚΑΛΩΝ ΤΕΧΝΩΝ	
Θέση: ΔΕΛΦΟΙ - ΔΗΜΟΥ ΔΕΛΦΩΝ	
Μελετητής: ΣΤΑΘΑΤΟΣ ΦΩΤΙΟΣ - Πολ/κός Μη/κός Ε.Μ.Π.	
Θέμα: ΚΑΤΟΨΗ 2ου ΕΠΙΠΕΔΟΥ	Αρ. σχεδίου: A-2
Κλίμακα: 1/125	
Χρόνος μελέτης: ΙΑΝΟΥΑΡΙΟΣ 2017	
Σφραγίδα - υπογραφή:	

ΚΑΤΟΨΗ 2ου ΕΠΙΠΕΔΟΥ