

ΕΜΒΛΑΔΟΝ 2ου ΕΠΙΠΕΔΟΥ
Ε= 687,40 m²

ΑΝΩΤΑΤΗ ΣΧΟΛΗ ΚΑΛΩΝ ΤΕΧΝΩΝ
ΤΕΧΝΙΚΗ ΥΠΗΡΕΣΙΑ

Ιδιοκτήτης: ΑΝΩΤΑΤΗ ΣΧΟΛΗ ΚΑΛΩΝ ΤΕΧΝΩΝ

Έργο: ΑΠΟΤΥΠΩΣΗ ΚΤΙΡΙΟΥ ΤΟΥ ΚΑΛΑΠΤΕΧΝΙΚΟΥ
ΣΤΑΘΜΟΥ ΤΗΣ ΑΝΩΤΑΤΗΣ ΣΧΟΛΗΣ ΚΑΛΩΝ ΤΕΧΝΩΝ

Θέση: ΔΕΛΦΟΙ - ΔΗΜΟΥ ΔΕΛΦΩΝ

Μελετητής: ΣΤΑΘΑΤΟΣ ΦΩΤΙΟΣ - Πολ/κός Μη/κός Ε.Μ.Π.

Θέμα: ΚΑΤΟΨΗ 3ου ΕΠΙΠΕΔΟΥ


Αρ. σχεδίου:

A-3

Κλίμακα: 1/125

Χρόνος μελέτης: ΙΑΝΟΥΑΡΙΟΣ 2017

Σφραγίδα - υπογραφή:

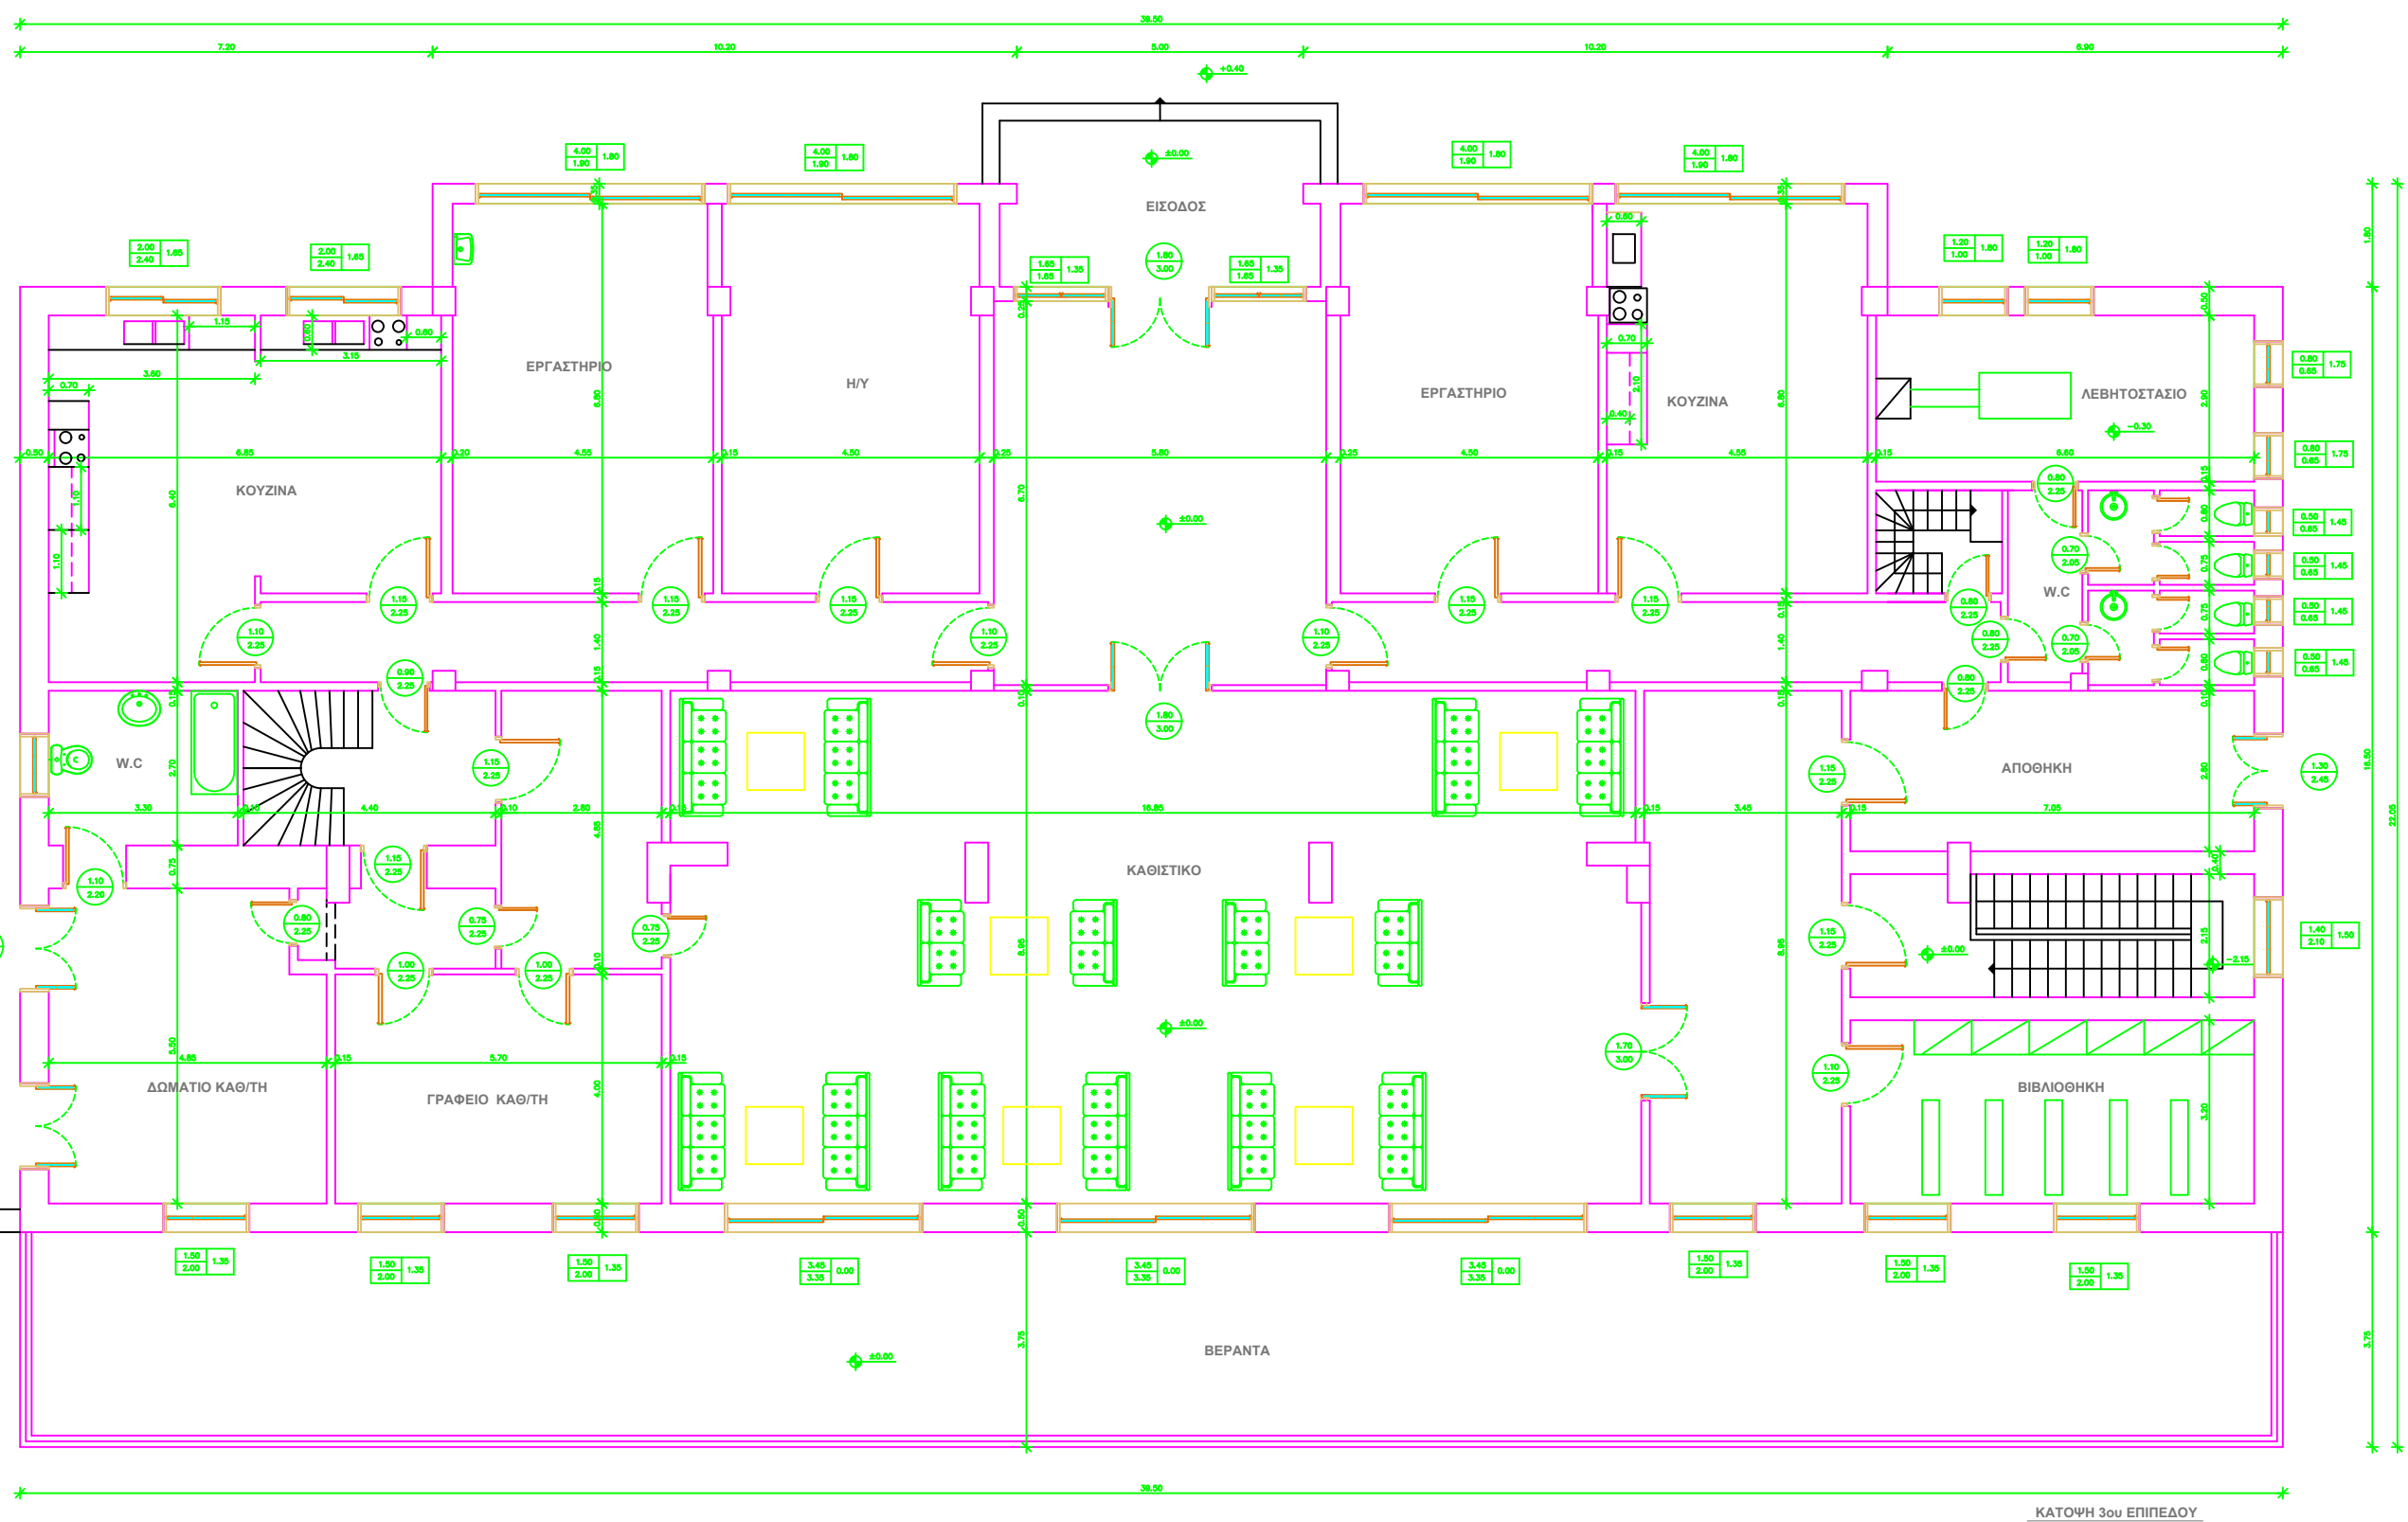

ΚΑΤΟΨΗ 3ου ΕΠΙΠΕΔΟΥ