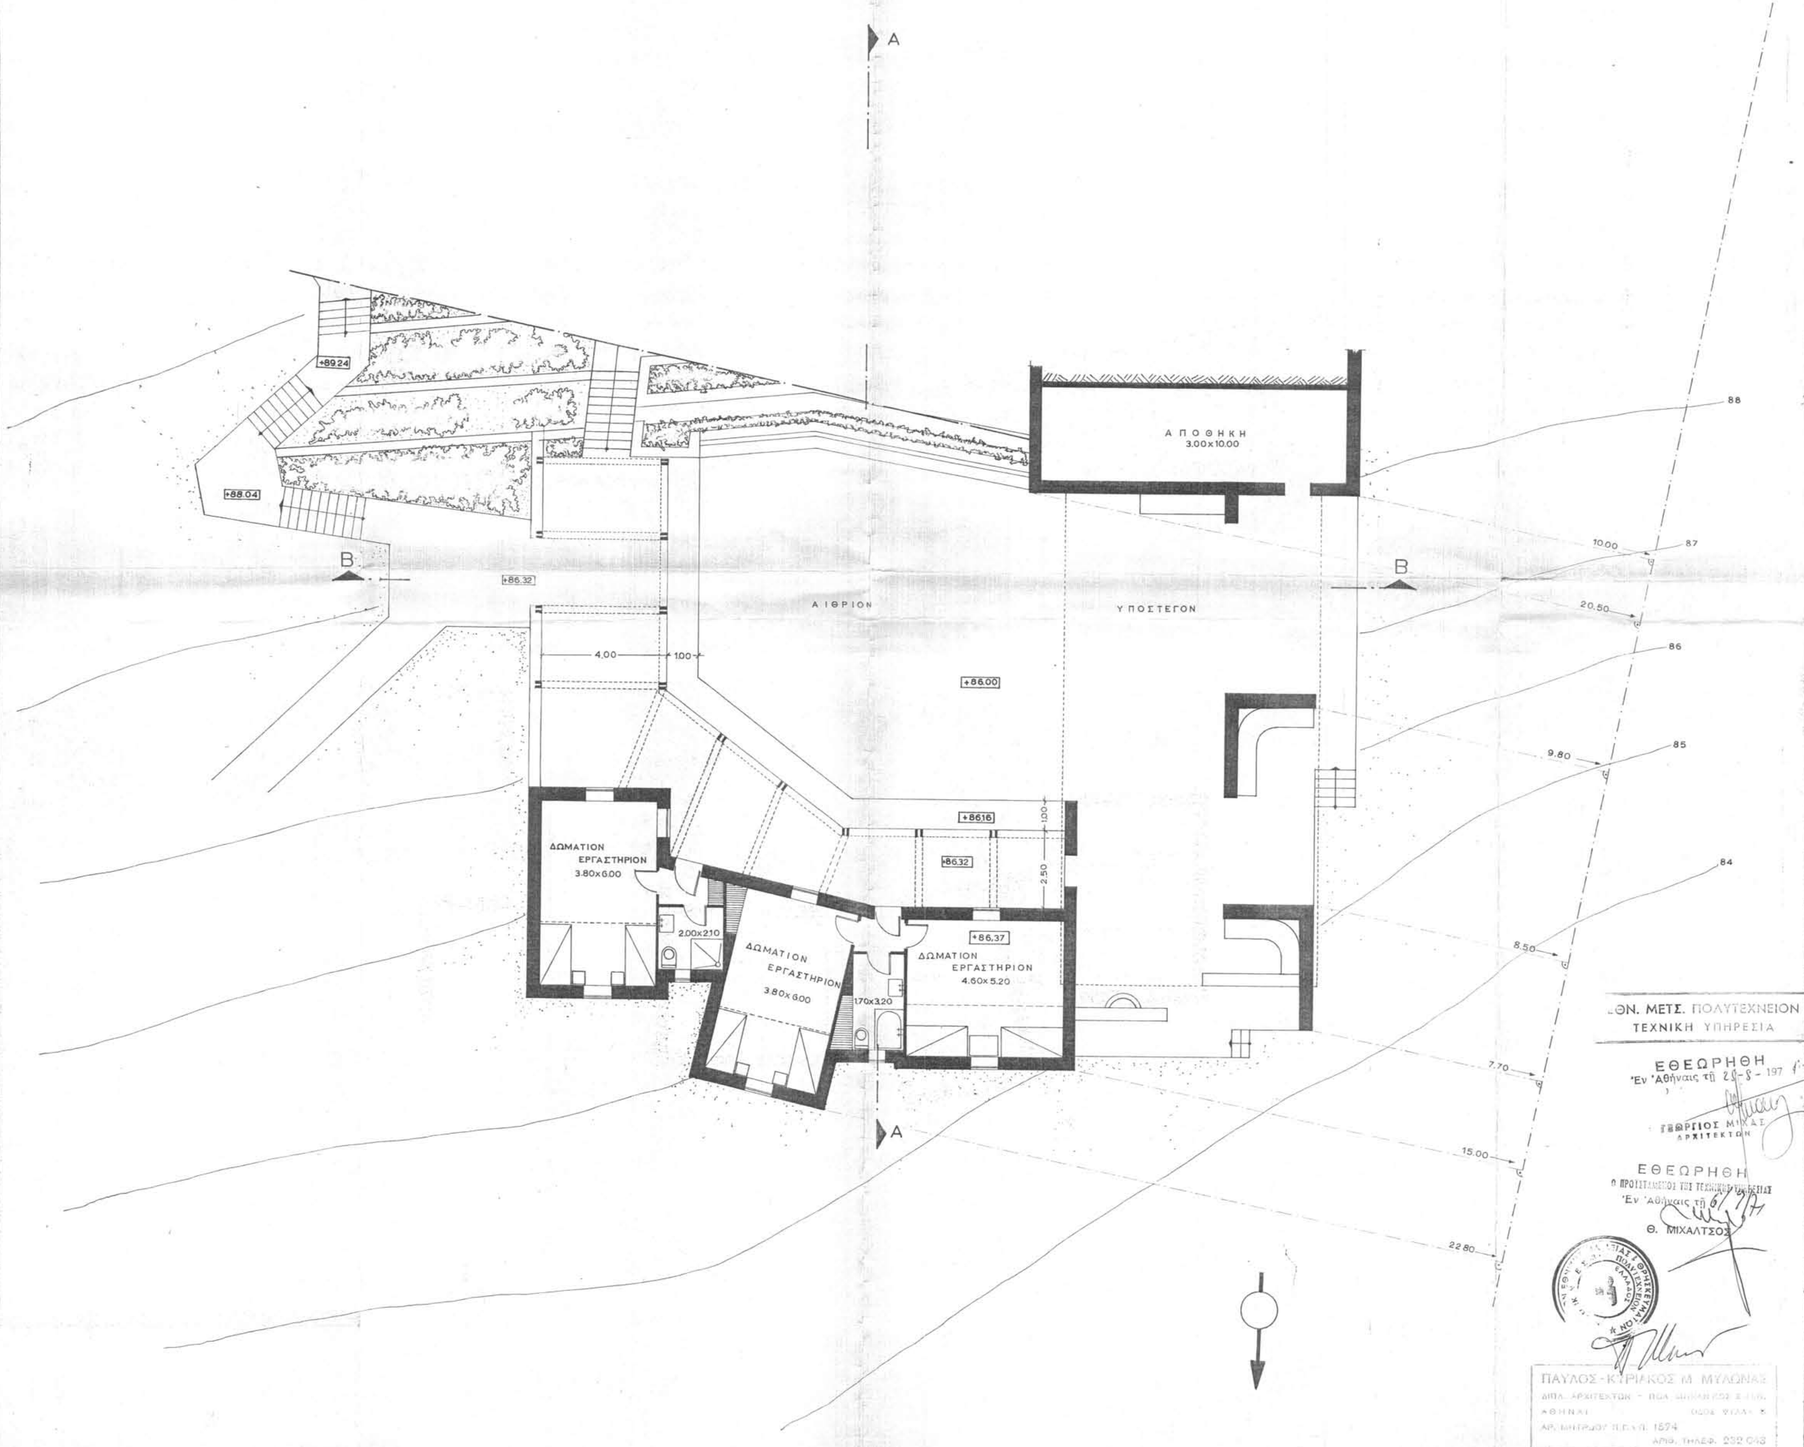

102

ΥΠΟΜΝΗΜΑ

ΑΝΑΘΕΩΡΗΣΕΙΣ

ΠΑΥΛΟΣ Μ. ΜΥΛΩΝΑΣ
ΑΡΧΙΤΕΚΤΩΝ - ΠΟΛΙΤΙΚΟΣ ΜΗΧΑΝΙΚΟΣ
ΚΑΘΗΓΗΤΗΣ ΑΝΩΤΑΤΗΣ ΣΧΟΛΗΣ ΚΑΛΩΝ ΤΕΧΝΩΝ
ΑΘΗΝΑΙ 116 - ΟΔΟΣ ΨΥΛΛΑ 6 - ΤΗΛ. 232.043

ΕΛΛΗΝΙΚΗ ΔΗΜΟΚΡΑΤΙΑ
ΥΠΟΥΡΓΕΙΟ ΣΤΕΓΗΣ ΚΑΛΩΝ ΤΕΧΝΩΝ

ΕΘΝ. ΜΕΤΣ. ΠΟΛΥΤΕΧΝΕΙΟΝ
ΤΕΧΝΙΚΗ ΥΠΗΡΕΣΙΑ

ΕΘΕΩΡΗΘΗ
Εν Αθήναις τη 20-8-197

ΓΕΩΡΓΙΟΣ ΜΙΚΑΣ
ΑΡΧΙΤΕΚΤΩΝ

ΕΘΕΩΡΗΘΗ
Ο ΠΡΟΙΣΤΑΜΕΝΟΣ ΤΟΥ ΤΕΧΝΙΚΟΥ ΓΡΑΦΕΙΟΥ
Εν Αθήναις τη 9/1/74

Θ. ΜΙΧΑΛΤΣΟΣ

ΠΑΥΛΟΣ-ΚΥΡΙΑΚΟΣ Μ. ΜΥΛΩΝΑΣ
ΔΙΠΛ. ΑΡΧΙΤΕΚΤΩΝ - ΠΟΛΙΤΙΚΟΣ ΜΗΧΑΝΙΚΟΣ Ε.Μ.Π.
ΑΘΗΝΑΙ ΟΔΟΣ ΨΥΛΛΑ 6
ΑΡ. ΜΗΤΡΩΟΥ Π.Ε.Α.Π. 1574 ΑΠΘ. ΤΗΛΕΦ. 232.043

ΚΑΛΛΙΤΕΧΝΙΚΟΣ ΣΤΑΘΜΟΣ ΡΕΘΥΜΝΟΥ Α.Σ.Κ.Τ.

ΣΧΕΔΙΑ ΕΚΤΕΛΕΣΕΩΣ

ΚΑΤΟΨΙΣ
Β' ΣΤΑΘΜΗ

ΚΛΙΜΑΚΕΣ: 1:100	
ΗΜΕΡΟΜΗΝΙΑ: 15-1-71	
ΣΥΝΤΑΞΙΣ:	
ΣΧΕΔΙΑΣΙΣ:	
ΕΛΕΓΧΟΣ:	