Αρχείο Εκτύπωση Ηλεκτρονικό ταχυδρομείο Εγγραφή Άνοιγμα

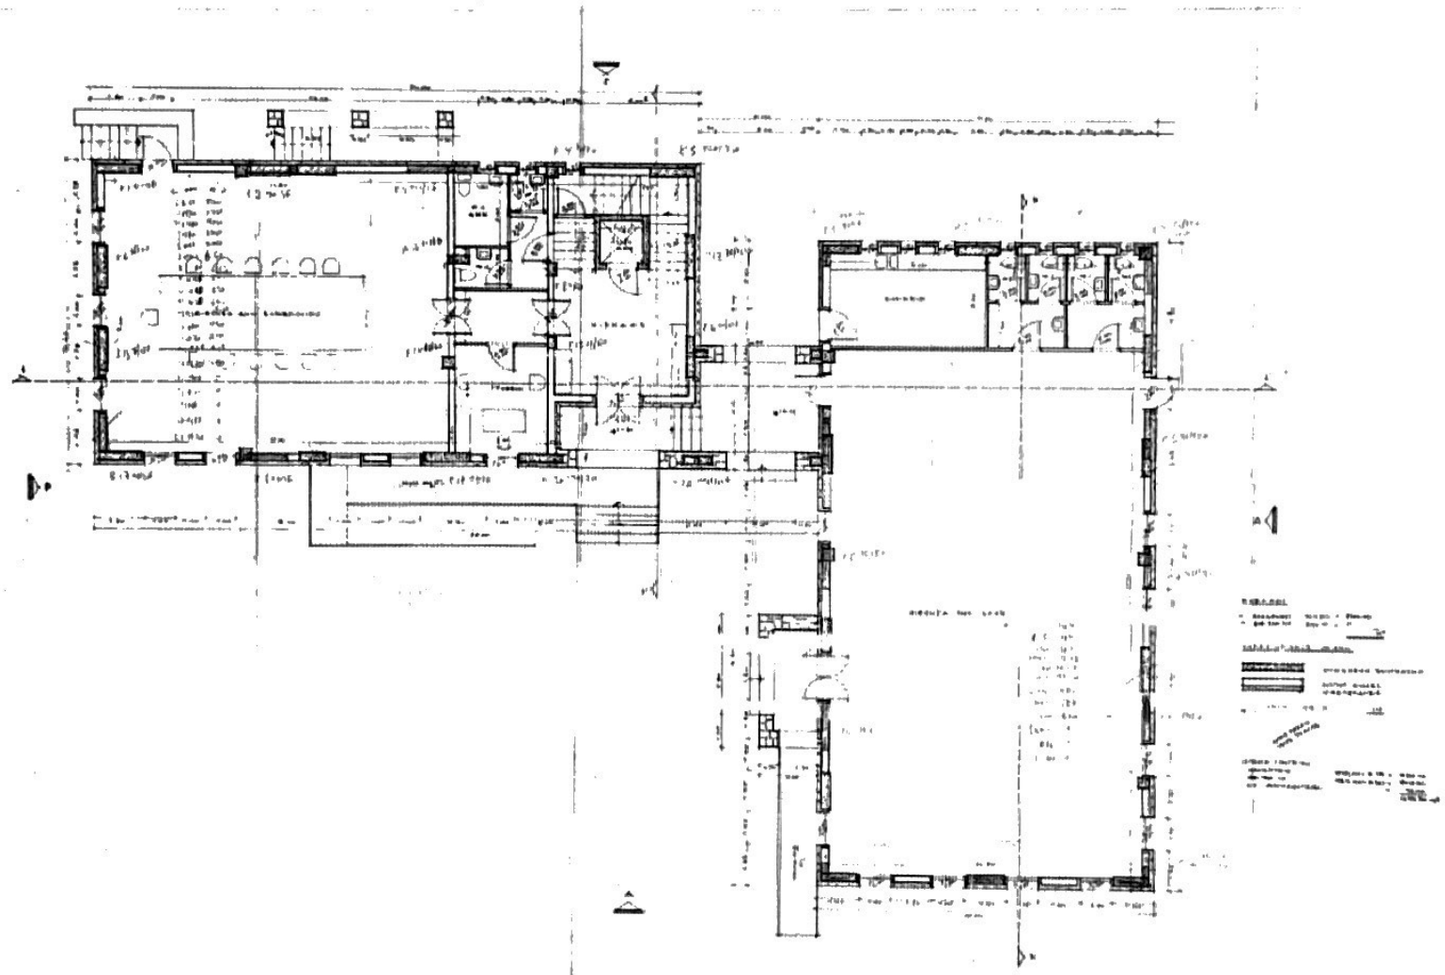

ΕΡΓΟΔΟΤΗΣ ΔΗΜΟΣ

ΕΡΓΟ ΚΑΤΑΣΚΕΥΗ ΔΗΜΟΤΙΚΟΥ

ΘΕΣΗ Δ.Δ ΤΕΡΠΝΙΑΔΟΥ

ΜΕΛΕΤΗΤΗΣ Τ.Υ.Δ.Ε

ΚΑΤΟΨΗ ΙΣΟΓΕΙΟΥ **Α2**

ΚΡΟΝΟΣ ΣΥΝΤΑΞΗΣ: ΙΑΝΟΥΑΡΙΟΣ 2004

ΚΛΙΜΑΚΑ 1:100

Η. ΣΥΝΤΕΝΔΑΚΗ

ΦΩΤΕΙΝΗ ΚΑΛΛΙΑΝΟΥ