
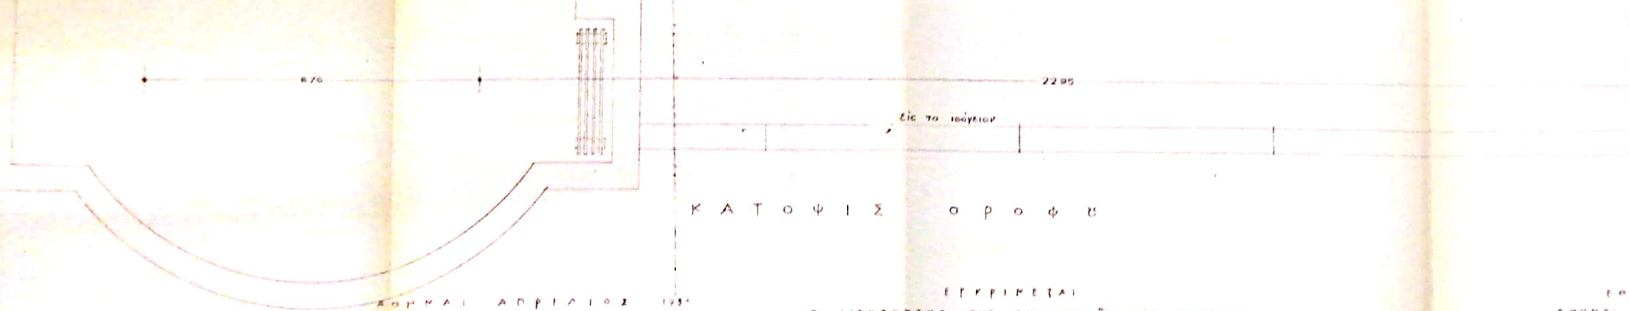
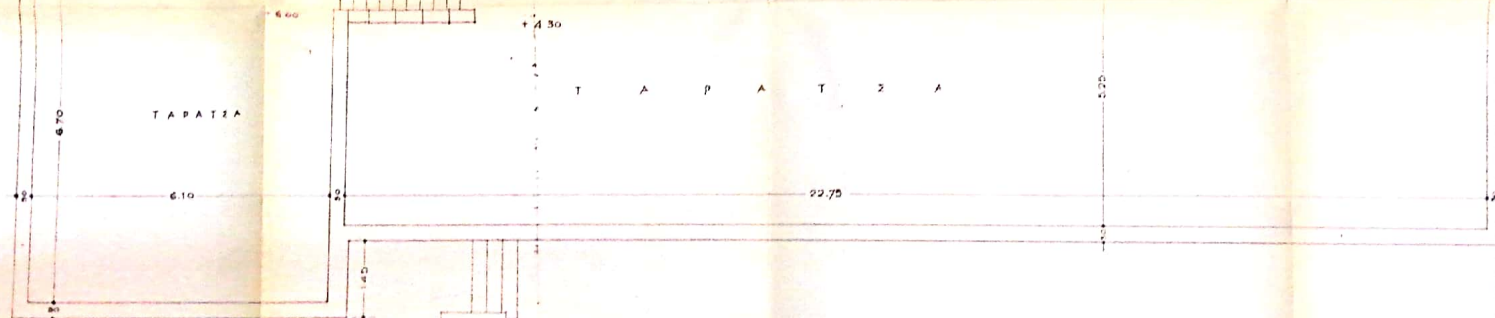


ΣΧΕΔΙΑ "ΕΡΓΑΣΤΗΡΙΩΝ ΣΧΟΛΗΣ
ΚΑΛΩΝ ΤΕΧΝΩΝ"
ΕΜ ΜΥΚΟΝΟΣ.

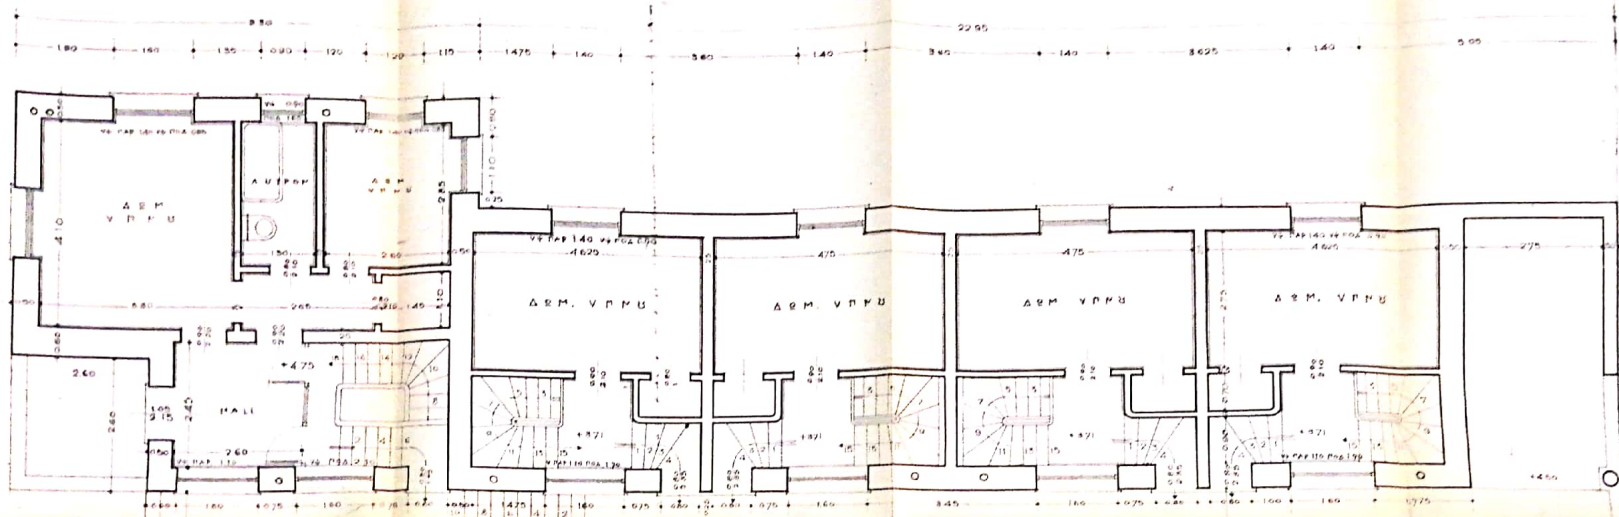

Κ Α Ι Μ 1950

ΚΑΡΜΑΙ ΑΡΧΙΤΕΚΤΟΝΟΣ
Ο ΑΡΧΙΤΕΚΤΩΝ
Καμφο

ΕΓΚΡΙΝΕΤΑΙ
Ο ΔΙΕΥΡΥΤΗΣ ΤΗΣ ΣΧΟΛΗΣ ΚΑΛΩΝ ΤΕΧΝΩΝ

ΕΡΕΥΝΗΤΗΣ
ΑΡΧΙΤΕΚΤΟΝΟΣ
Ο ΑΡΧΙΤΕΚΤΩΝ
Καμφο