


ΚΤΗΡΙΟ 2B

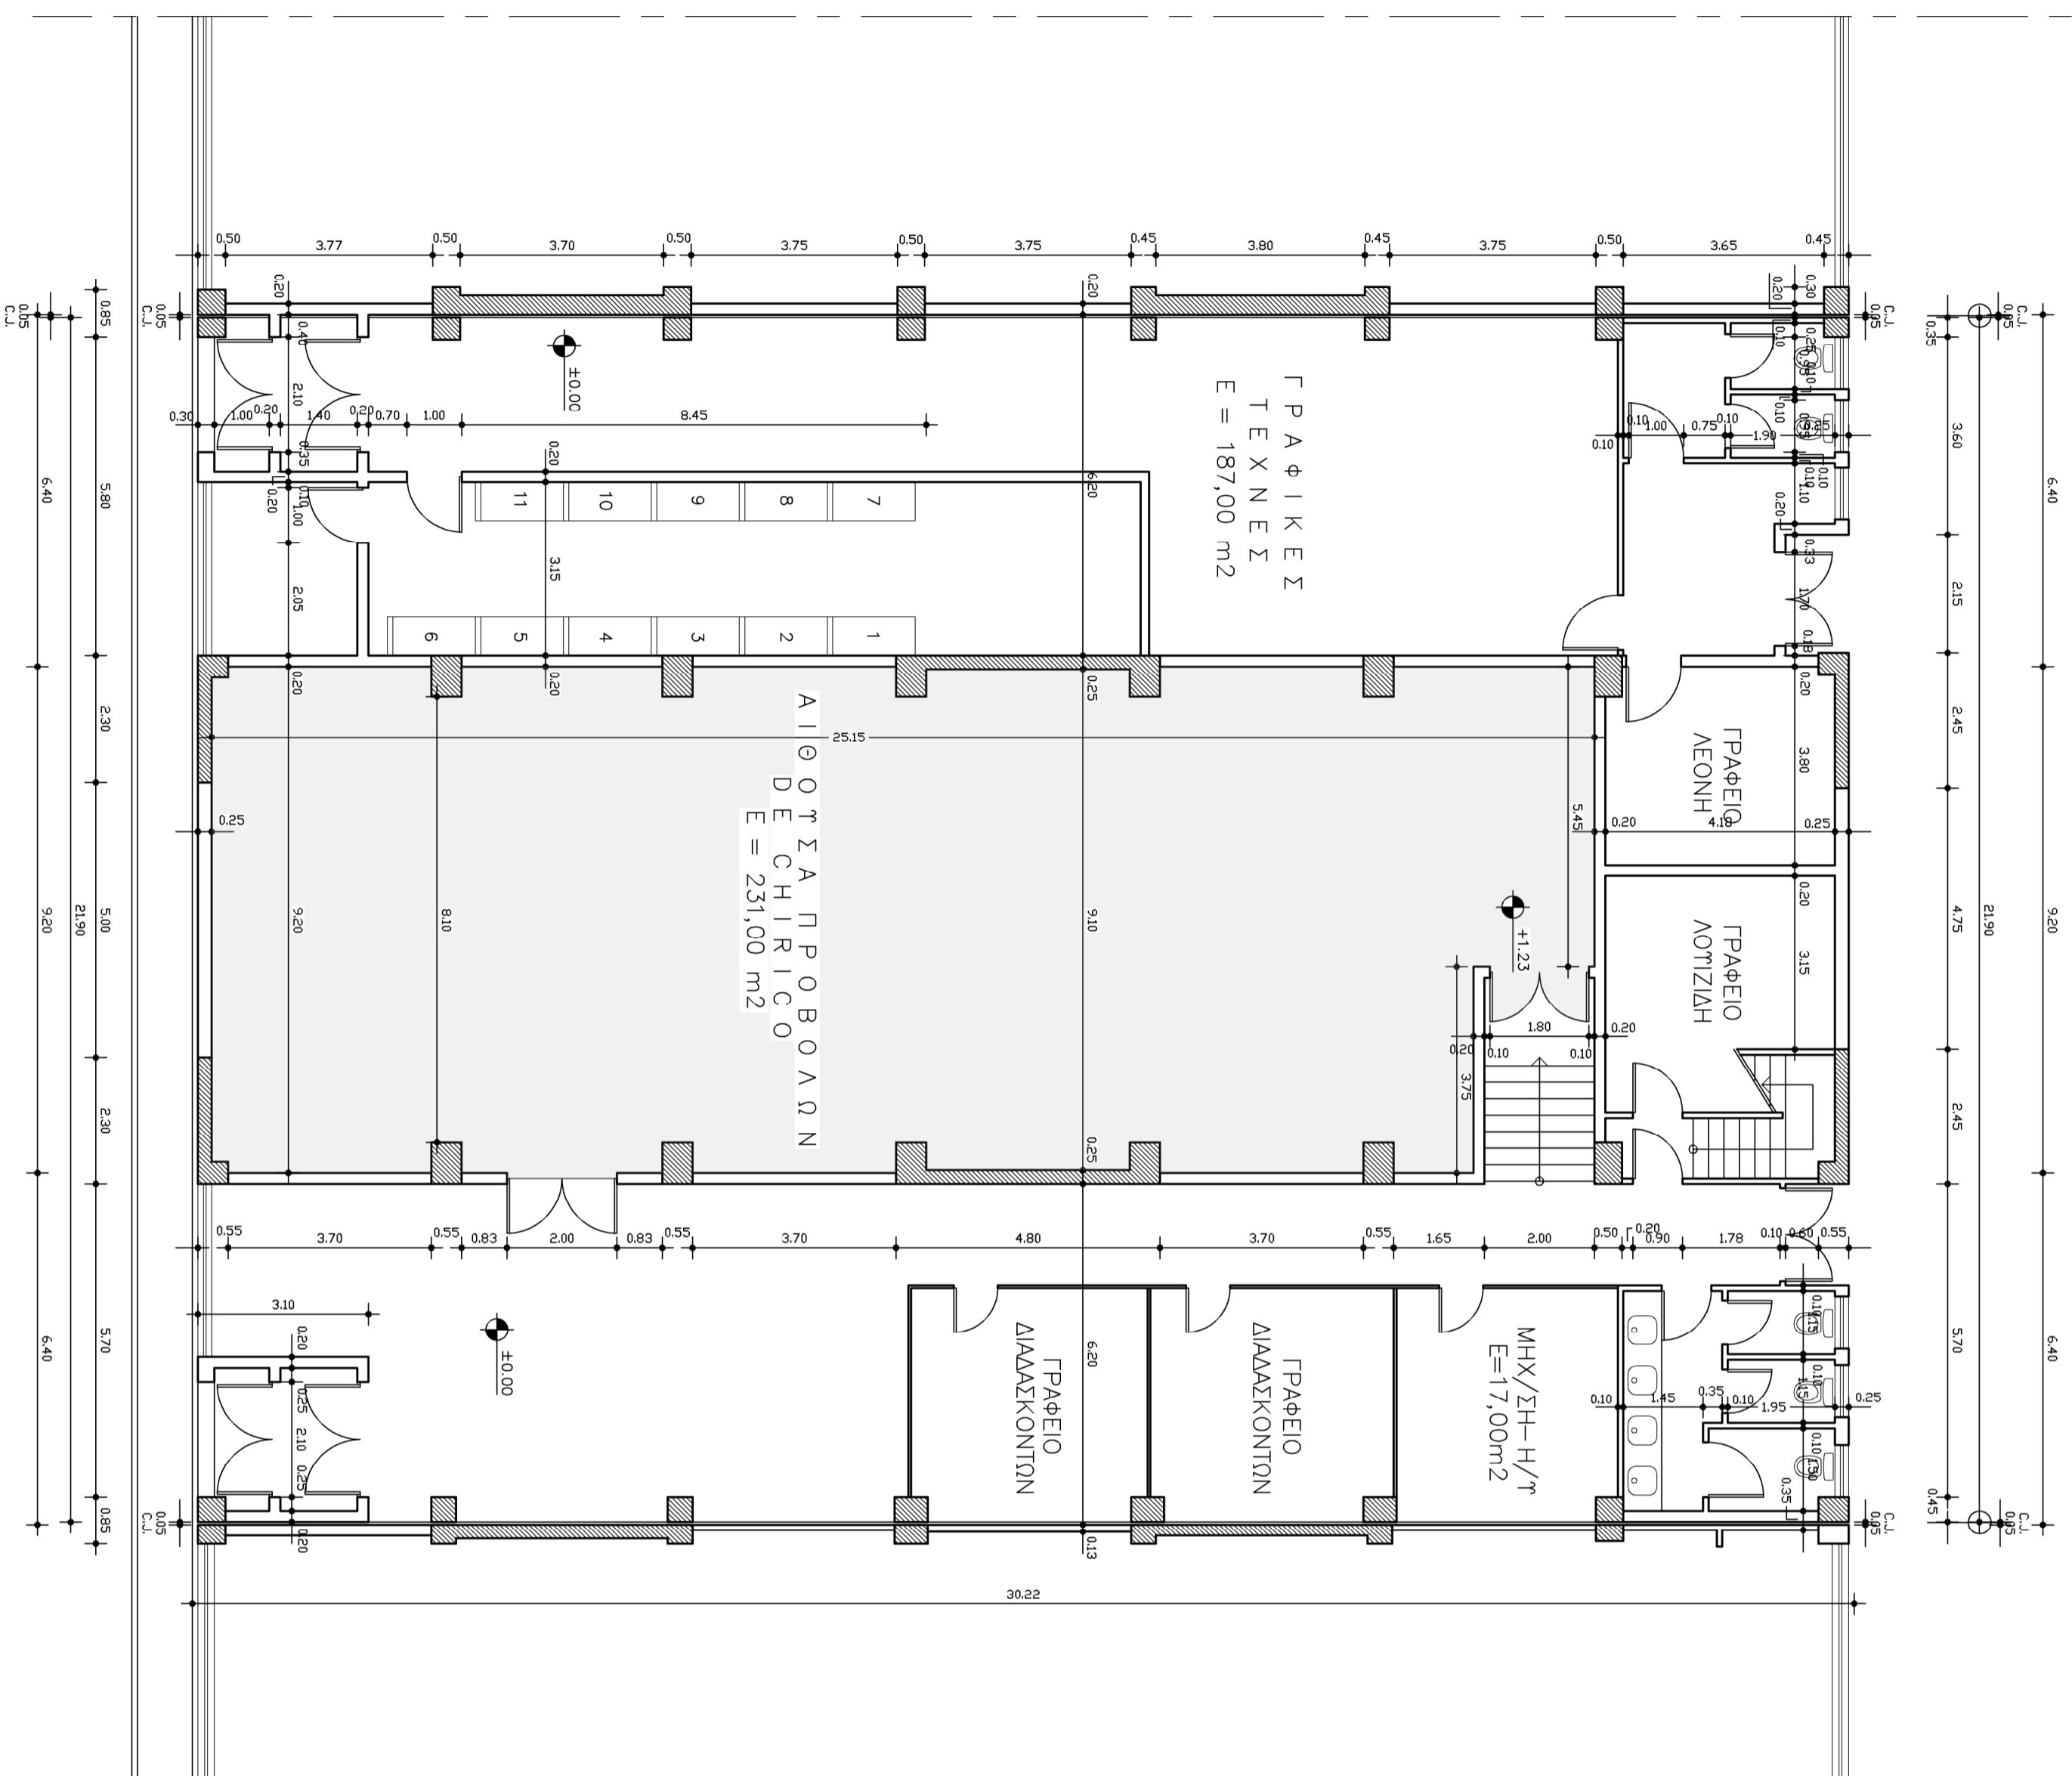

ΑΜΦΙΘΕΑΤΡΟ "DE CHIRICO"

A. Σ. Κ. Τ.

Έργο: ΚΤΗΡΙΟ 2B
ΥΦΙΣΤΑΜΕΝΗ ΚΑΤΑΣΤΑΣΗ

Θεση: ΚΤΗΡΙΑΚΟ ΣΥΓΚΡΟΤΗΜΑ ΤΗΣ Α.Σ.Κ.Τ.
ΠΕΙΡΑΙΩΣ 256

ΘΕΜΑ ΣΧΕΔΙΟΥ :	ΑΡ. ΣΧΕΔΙΟΥ	ΚΑΙΜΑΚΑ
ΚΑΤΟΥΗ ΙΣΟΓΕΙΟΥ		

ΗΜΕΡΟΜΗΝΙΑ : ΣΕΠΤΕΜΒΡΙΟΣ 2022