


ΚΤΗΡΙΟ 4

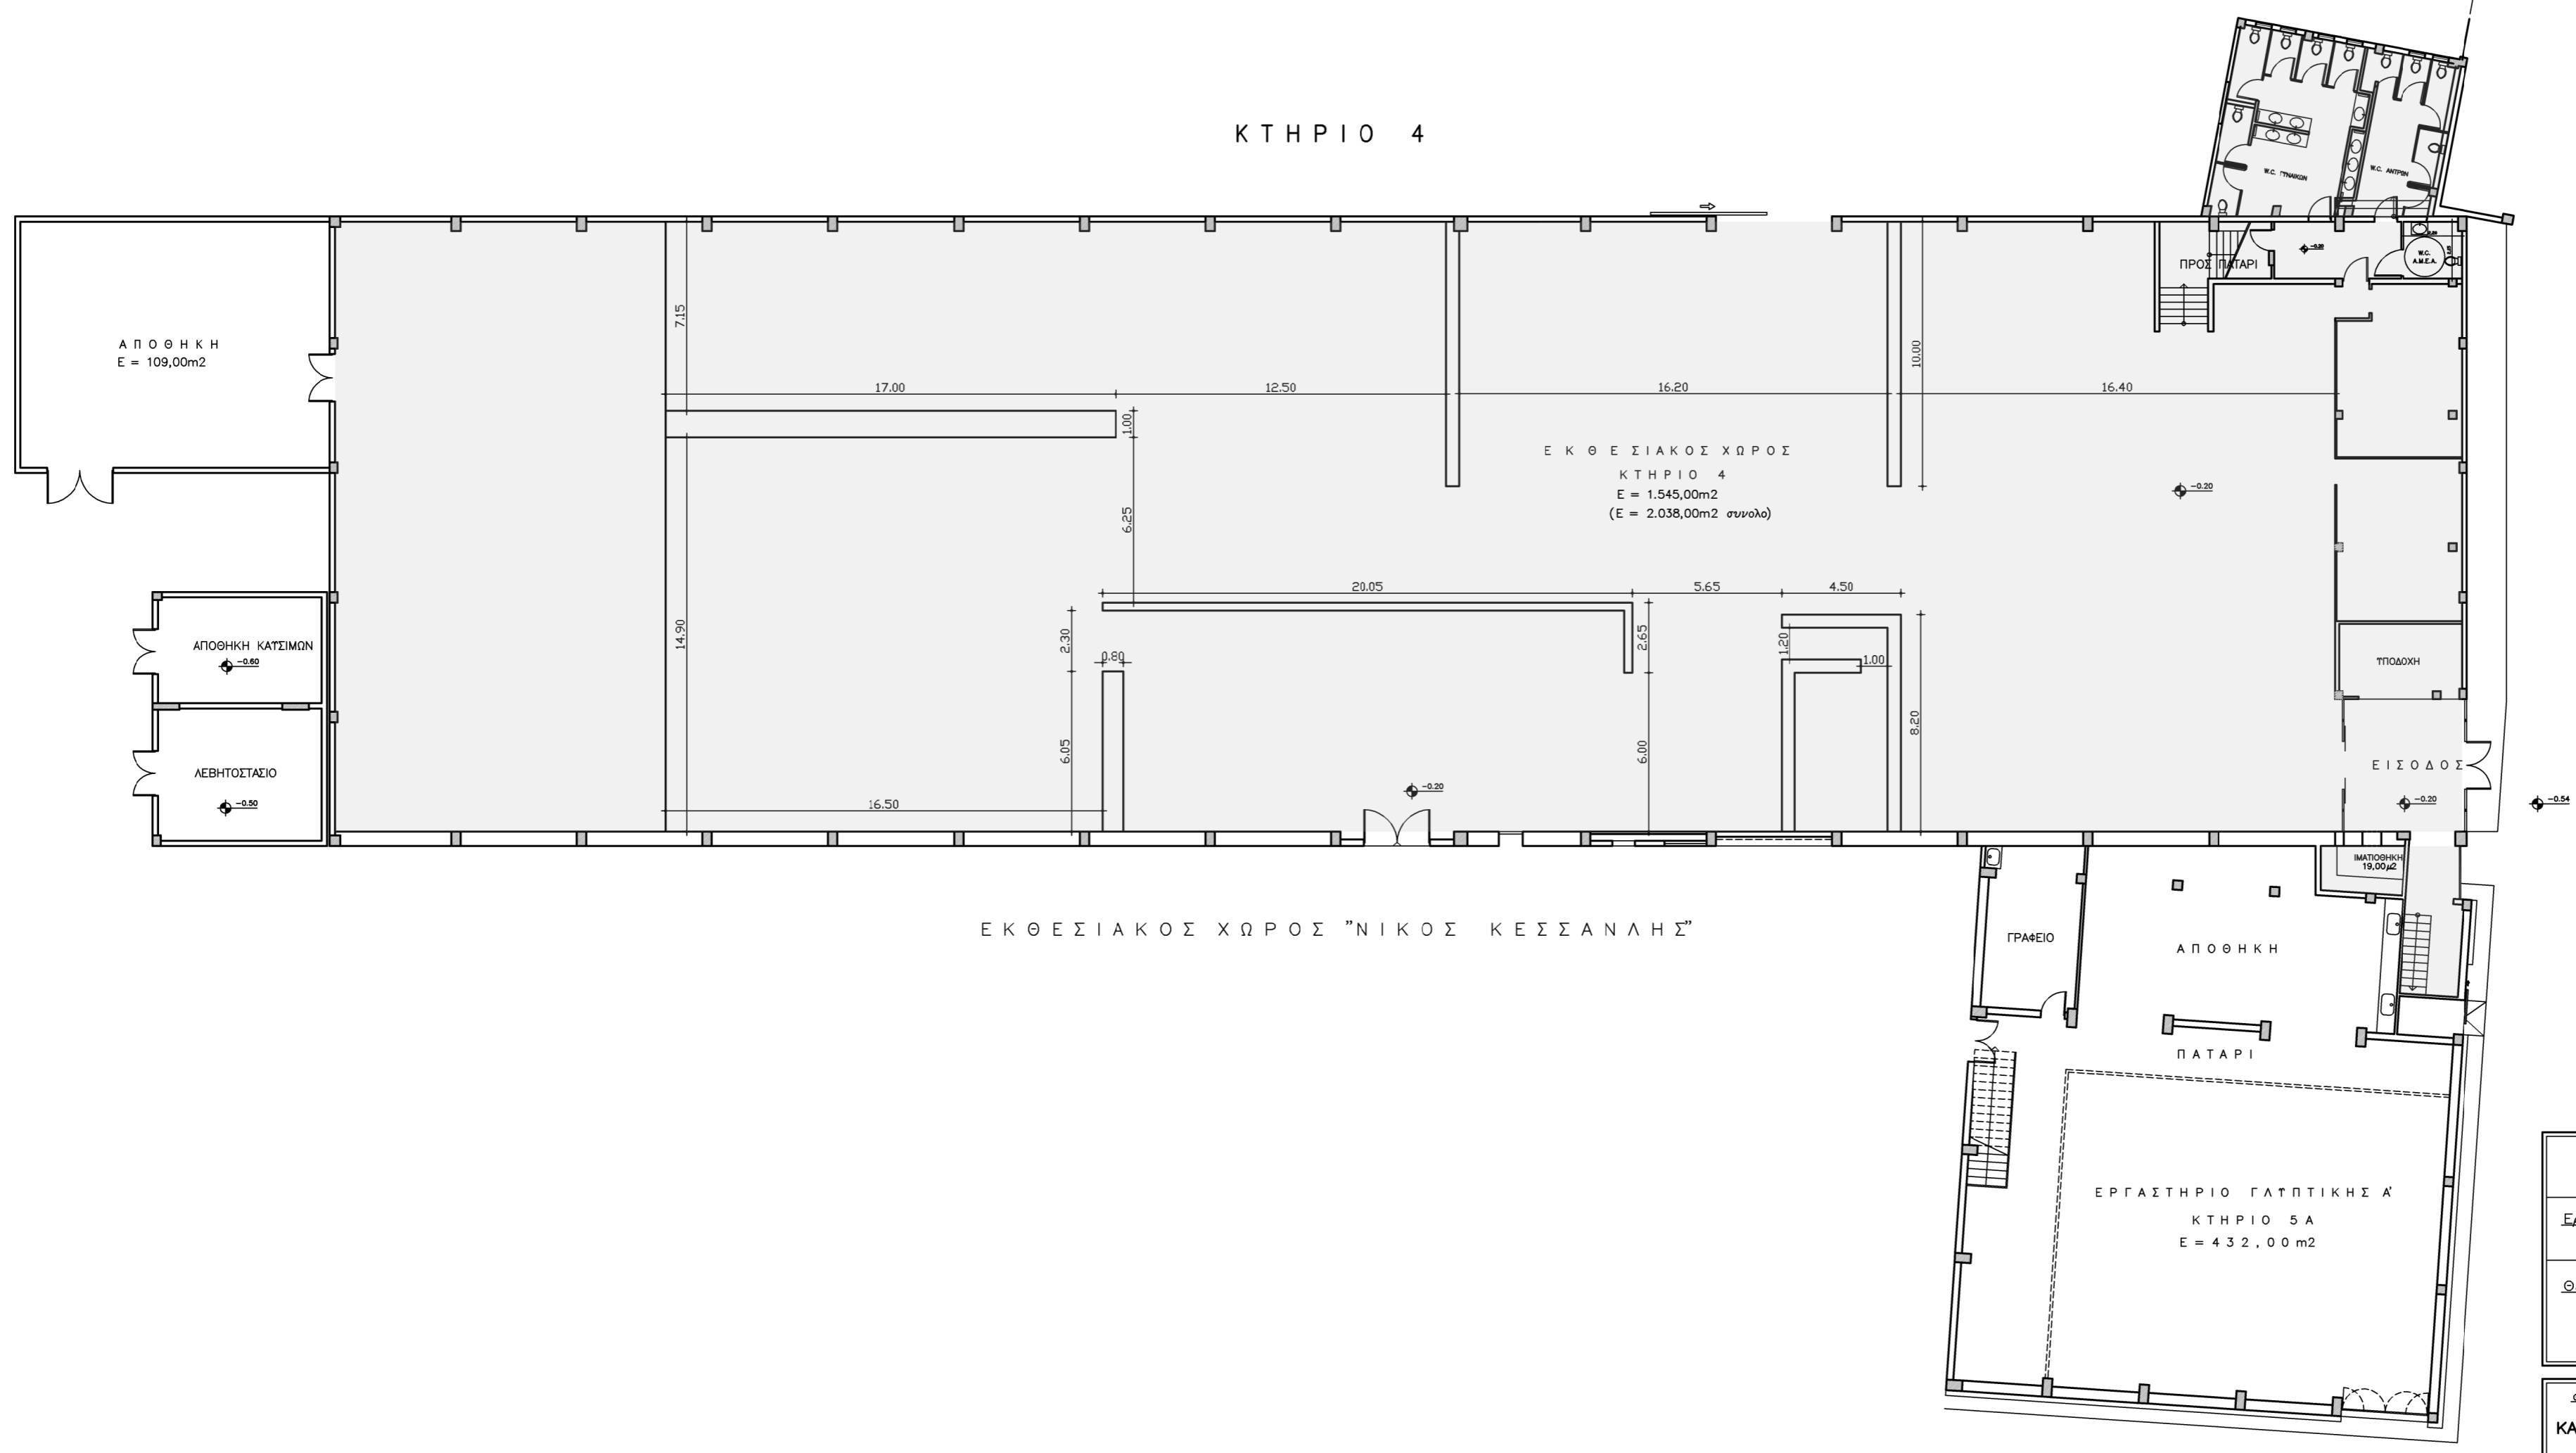

ΕΚΘΕΣΙΑΚΟΣ ΧΩΡΟΣ "ΝΙΚΟΣ ΚΕΣΣΑΝΛΗΣ"

Α Σ Κ Τ		
<i>Έργα:</i> ΚΤΗΡΙΑ 4, 5Α ΤΨΙΣΤΑΜΕΝΗ ΚΑΤΑΣΤΑΣΗ		
<i>Θεση:</i> ΚΤΗΡΙΑΚΟ ΣΥΓΚΡΟΤΗΜΑ ΤΗΣ Α.Σ.Κ.Τ. ΠΕΙΡΑΙΩΣ 256		
ΘΕΜΑ ΣΧΕΔΙΟΥ :	ΑΡ. ΣΧΕΔΙΟΥ :	ΚΑΙΜΑΚΑ :
ΚΑΤΟΨΗ ΙΣΟΓΕΙΟΥ		
ΗΜΕΡΟΜΗΝΙΑ : ΙΑΝΟΥΑΡΙΟΣ 2012		

ΕΡΓΑΣΤΗΡΙΟ ΓΛΥΠΤΙΚΗΣ Α'
ΚΤΗΡΙΟ 5Α
Ε = 432.00m2

ΑΠΟΘΗΚΗ
Ε = 109,00m2

ΑΠΟΘΗΚΗ ΚΑΤΣΙΜΩΝ
-0.60

ΛΕΒΗΤΟΣΤΑΣΙΟ
-0.50

ΕΚΘΕΣΙΑΚΟΣ ΧΩΡΟΣ
ΚΤΗΡΙΟ 4
Ε = 1.545,00m2
(Ε = 2.038,00m2 συνολο)

ΠΡΟΣ ΠΑΤΑΡΙ

ΤΠΟΔΟΧΗ

ΕΙΣΟΔΟΣ
-0.20

ΙΜΑΤΟΠΟΙΗΣΗ
19,00m2

ΓΡΑΦΕΙΟ

ΑΠΟΘΗΚΗ

ΠΑΤΑΡΙ