


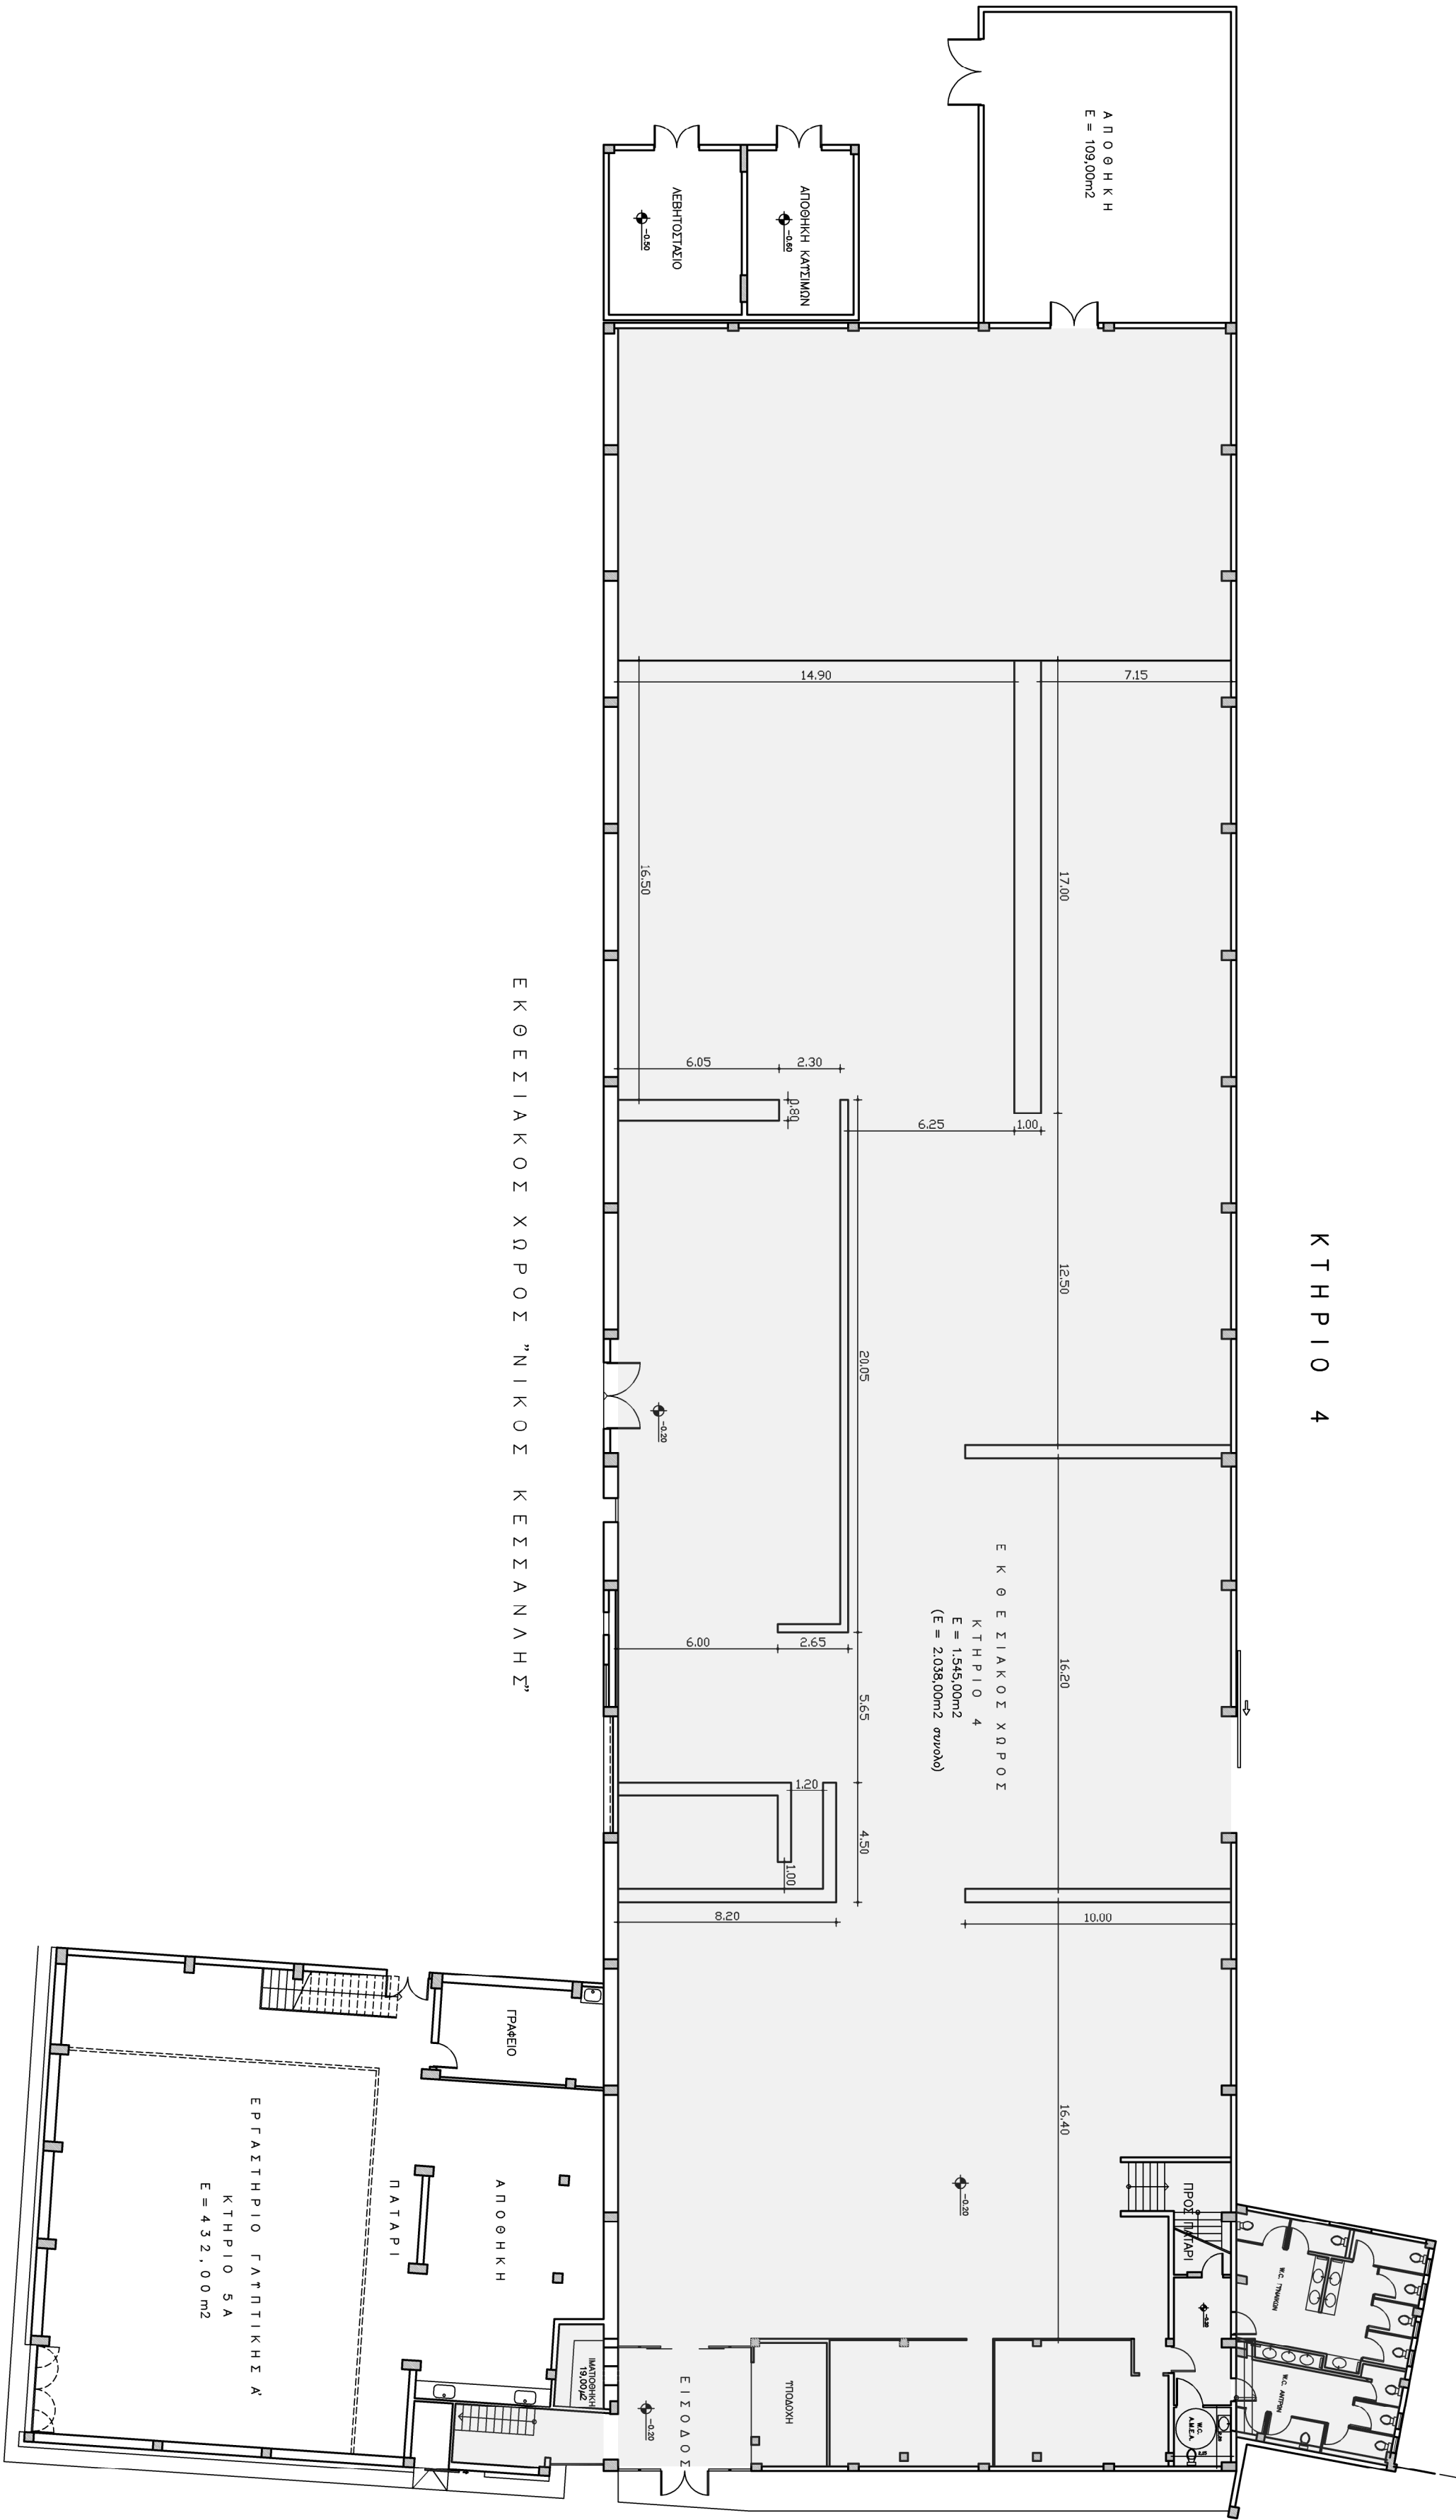

Α.Σ.Κ.Τ.		
ΕΡΧΟ:	ΚΤΗΡΙΑ 4, 5Α ΤΡΙΣΤΑΜΕΝΗ ΚΑΤΑΣΤΑΣΗ	
ΟΔΟΤ.	ΚΤΗΡΙΑΚΟ ΣΥΓΚΡΟΤΗΜΑ ΤΗΣ Α.Σ.Κ.Τ. ΠΕΡΙΠΕΤΟΣ 256	
ΘΕΜΑ ΣΧΕΔΙΟΥ 1:	ΑΡ. ΣΧΕΔΙΟΥ	ΚΑΙΝΑΚΑ
ΚΑΤΟΥΗ ΙΣΤΕΙΟΥ		
ΗΜΕΡΟΜΗΝΙΑ : ΙΑΝΟΥΑΡΙΟΣ 2012		