


ΚΤΗΡΙΟ 2Δ

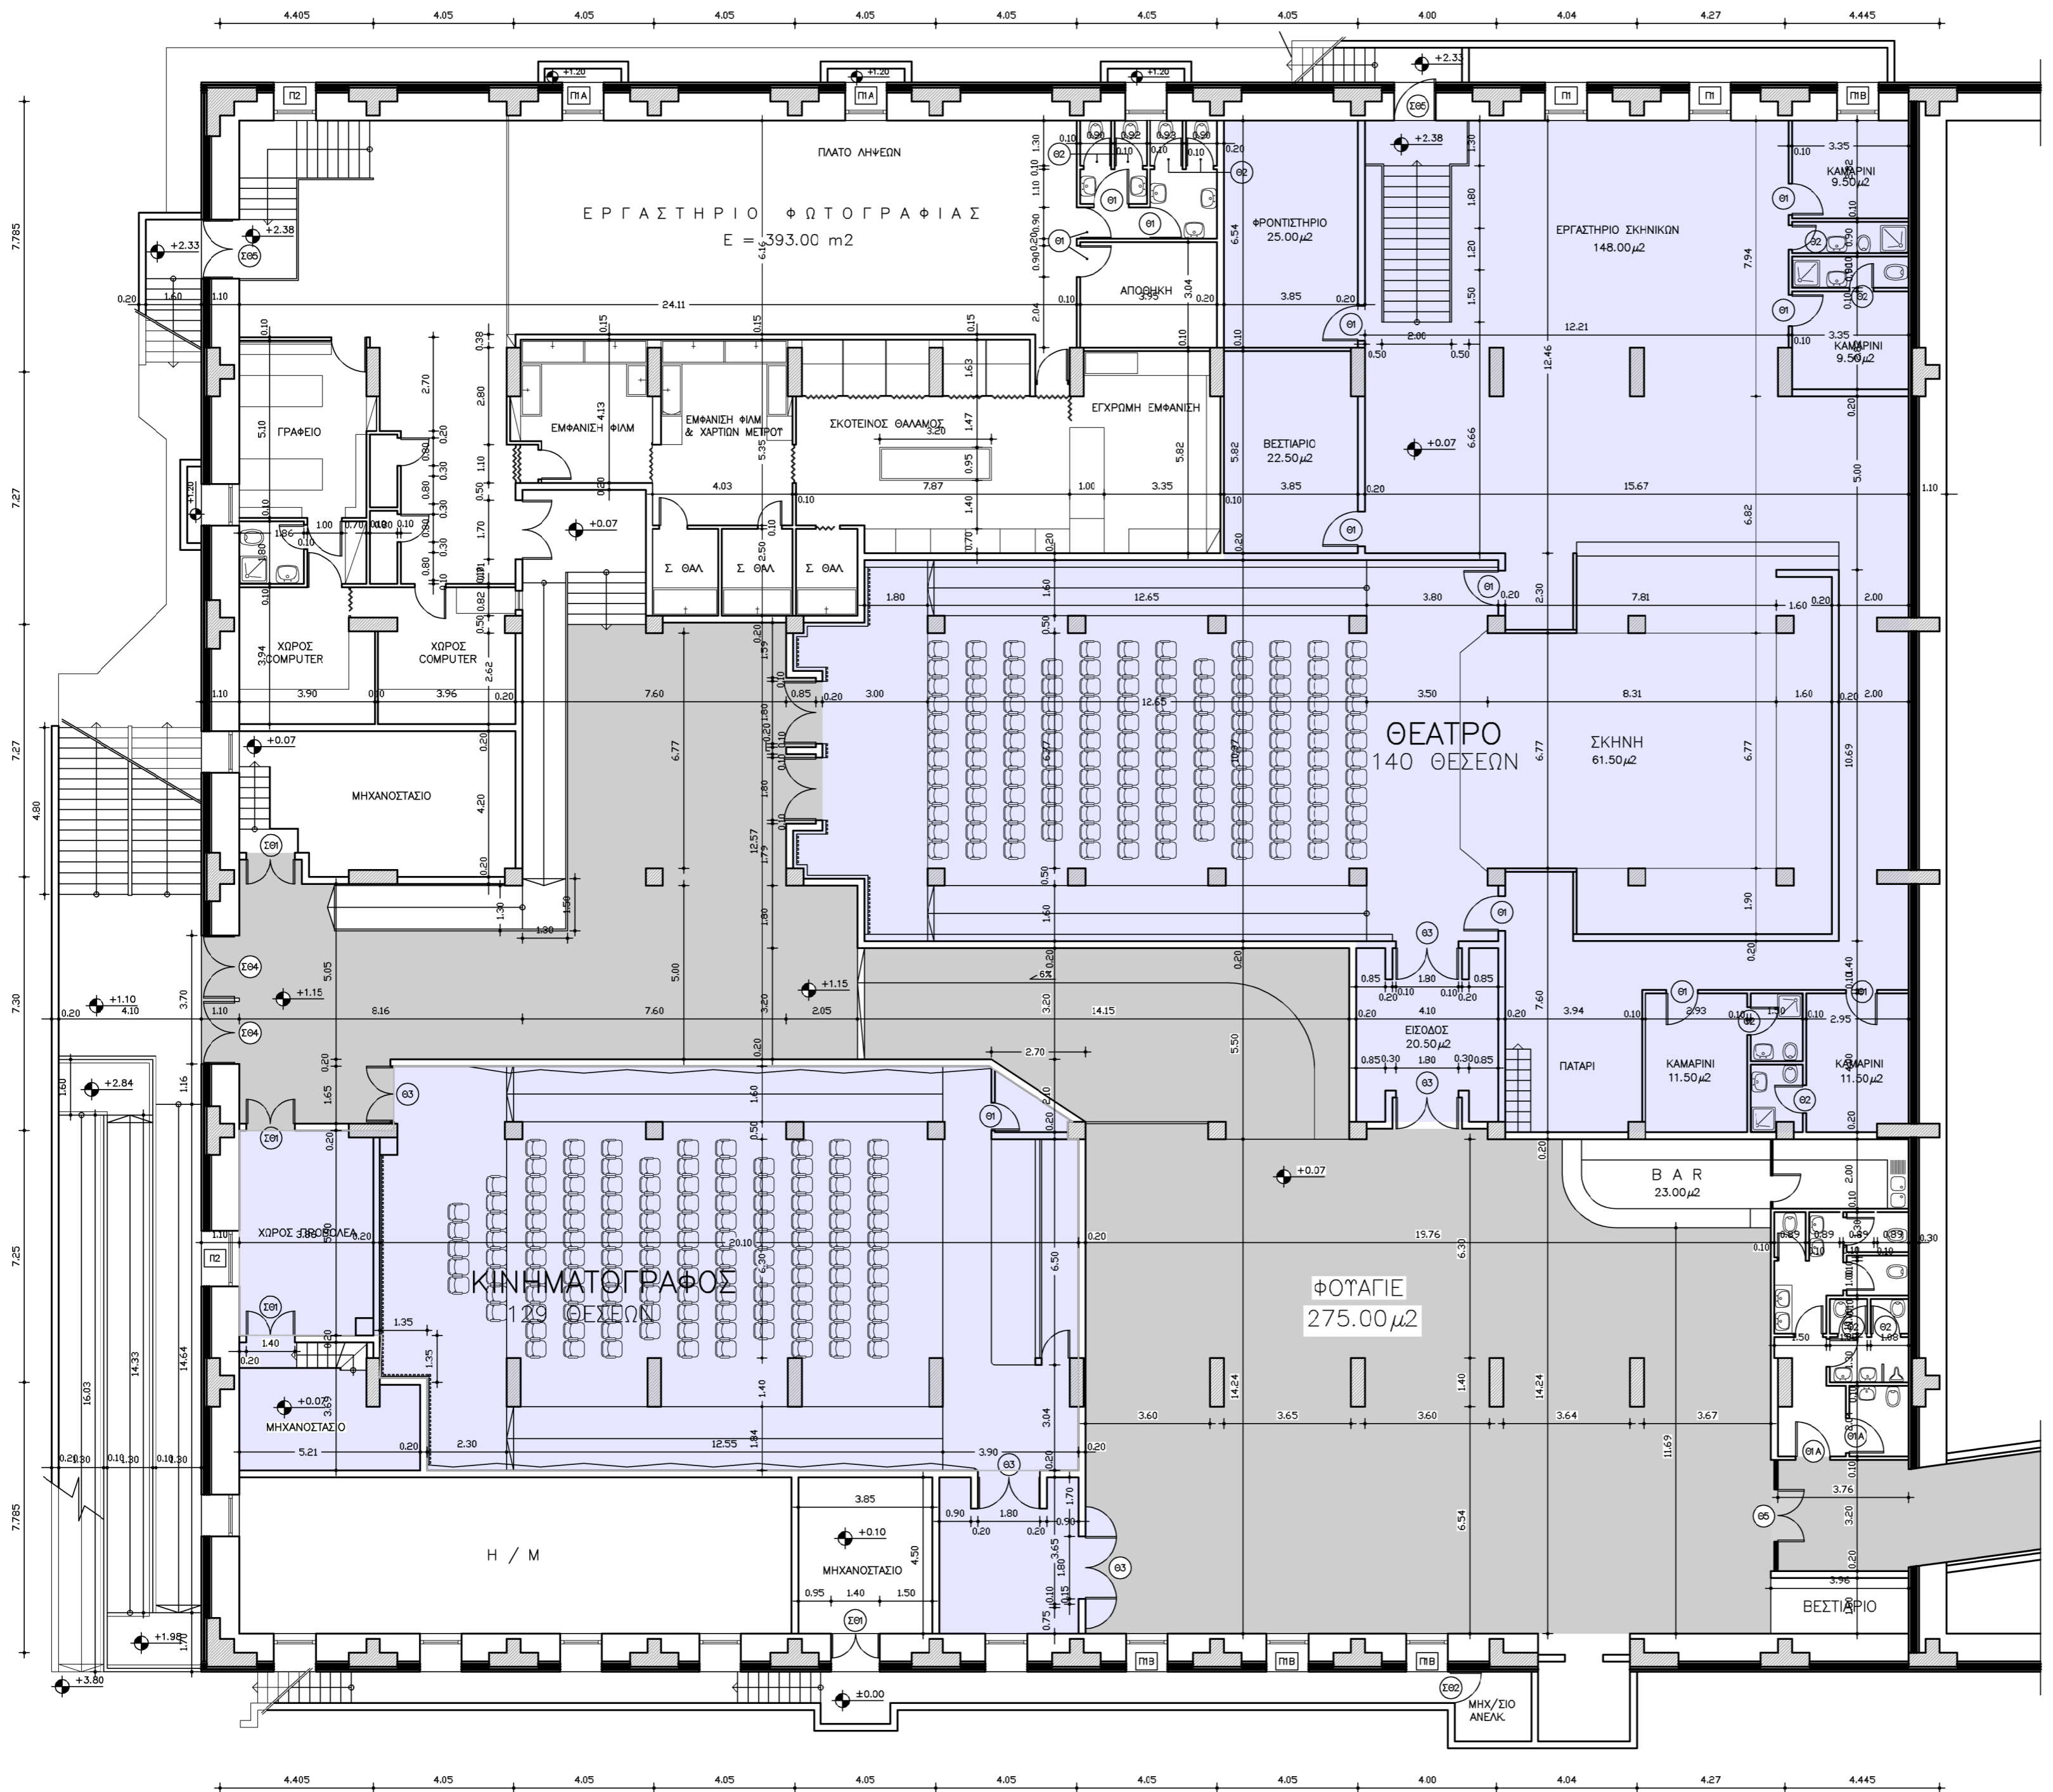

ΘΕΑΤΡΟ & ΚΙΝΗΜΑΤΟΓΡΑΦΟΣ

Α Σ Κ Τ.		
Εργο: ΚΤΗΡΙΟ 2Δ ΥΦΙΣΤΑΜΕΝΗ ΚΑΤΑΣΤΑΣΗ		
Θεση: ΚΤΗΡΙΑΚΟ ΣΥΓΚΡΟΤΗΜΑ ΤΗΣ Α.Σ.Κ.Τ. ΠΕΙΡΑΙΩΣ 256		
ΘΕΜΑ ΣΧΕΔΙΟΥ :	ΑΡ. ΣΧΕΔΙΟΥ	ΚΑΙΜΑΚΑ
ΚΑΤΟΨΗ ΥΠΟΓΕΙΟΥ		
ΗΜΕΡΟΜΗΝΙΑ : ΣΕΠΤΕΜΒΡΙΟΣ 2022		