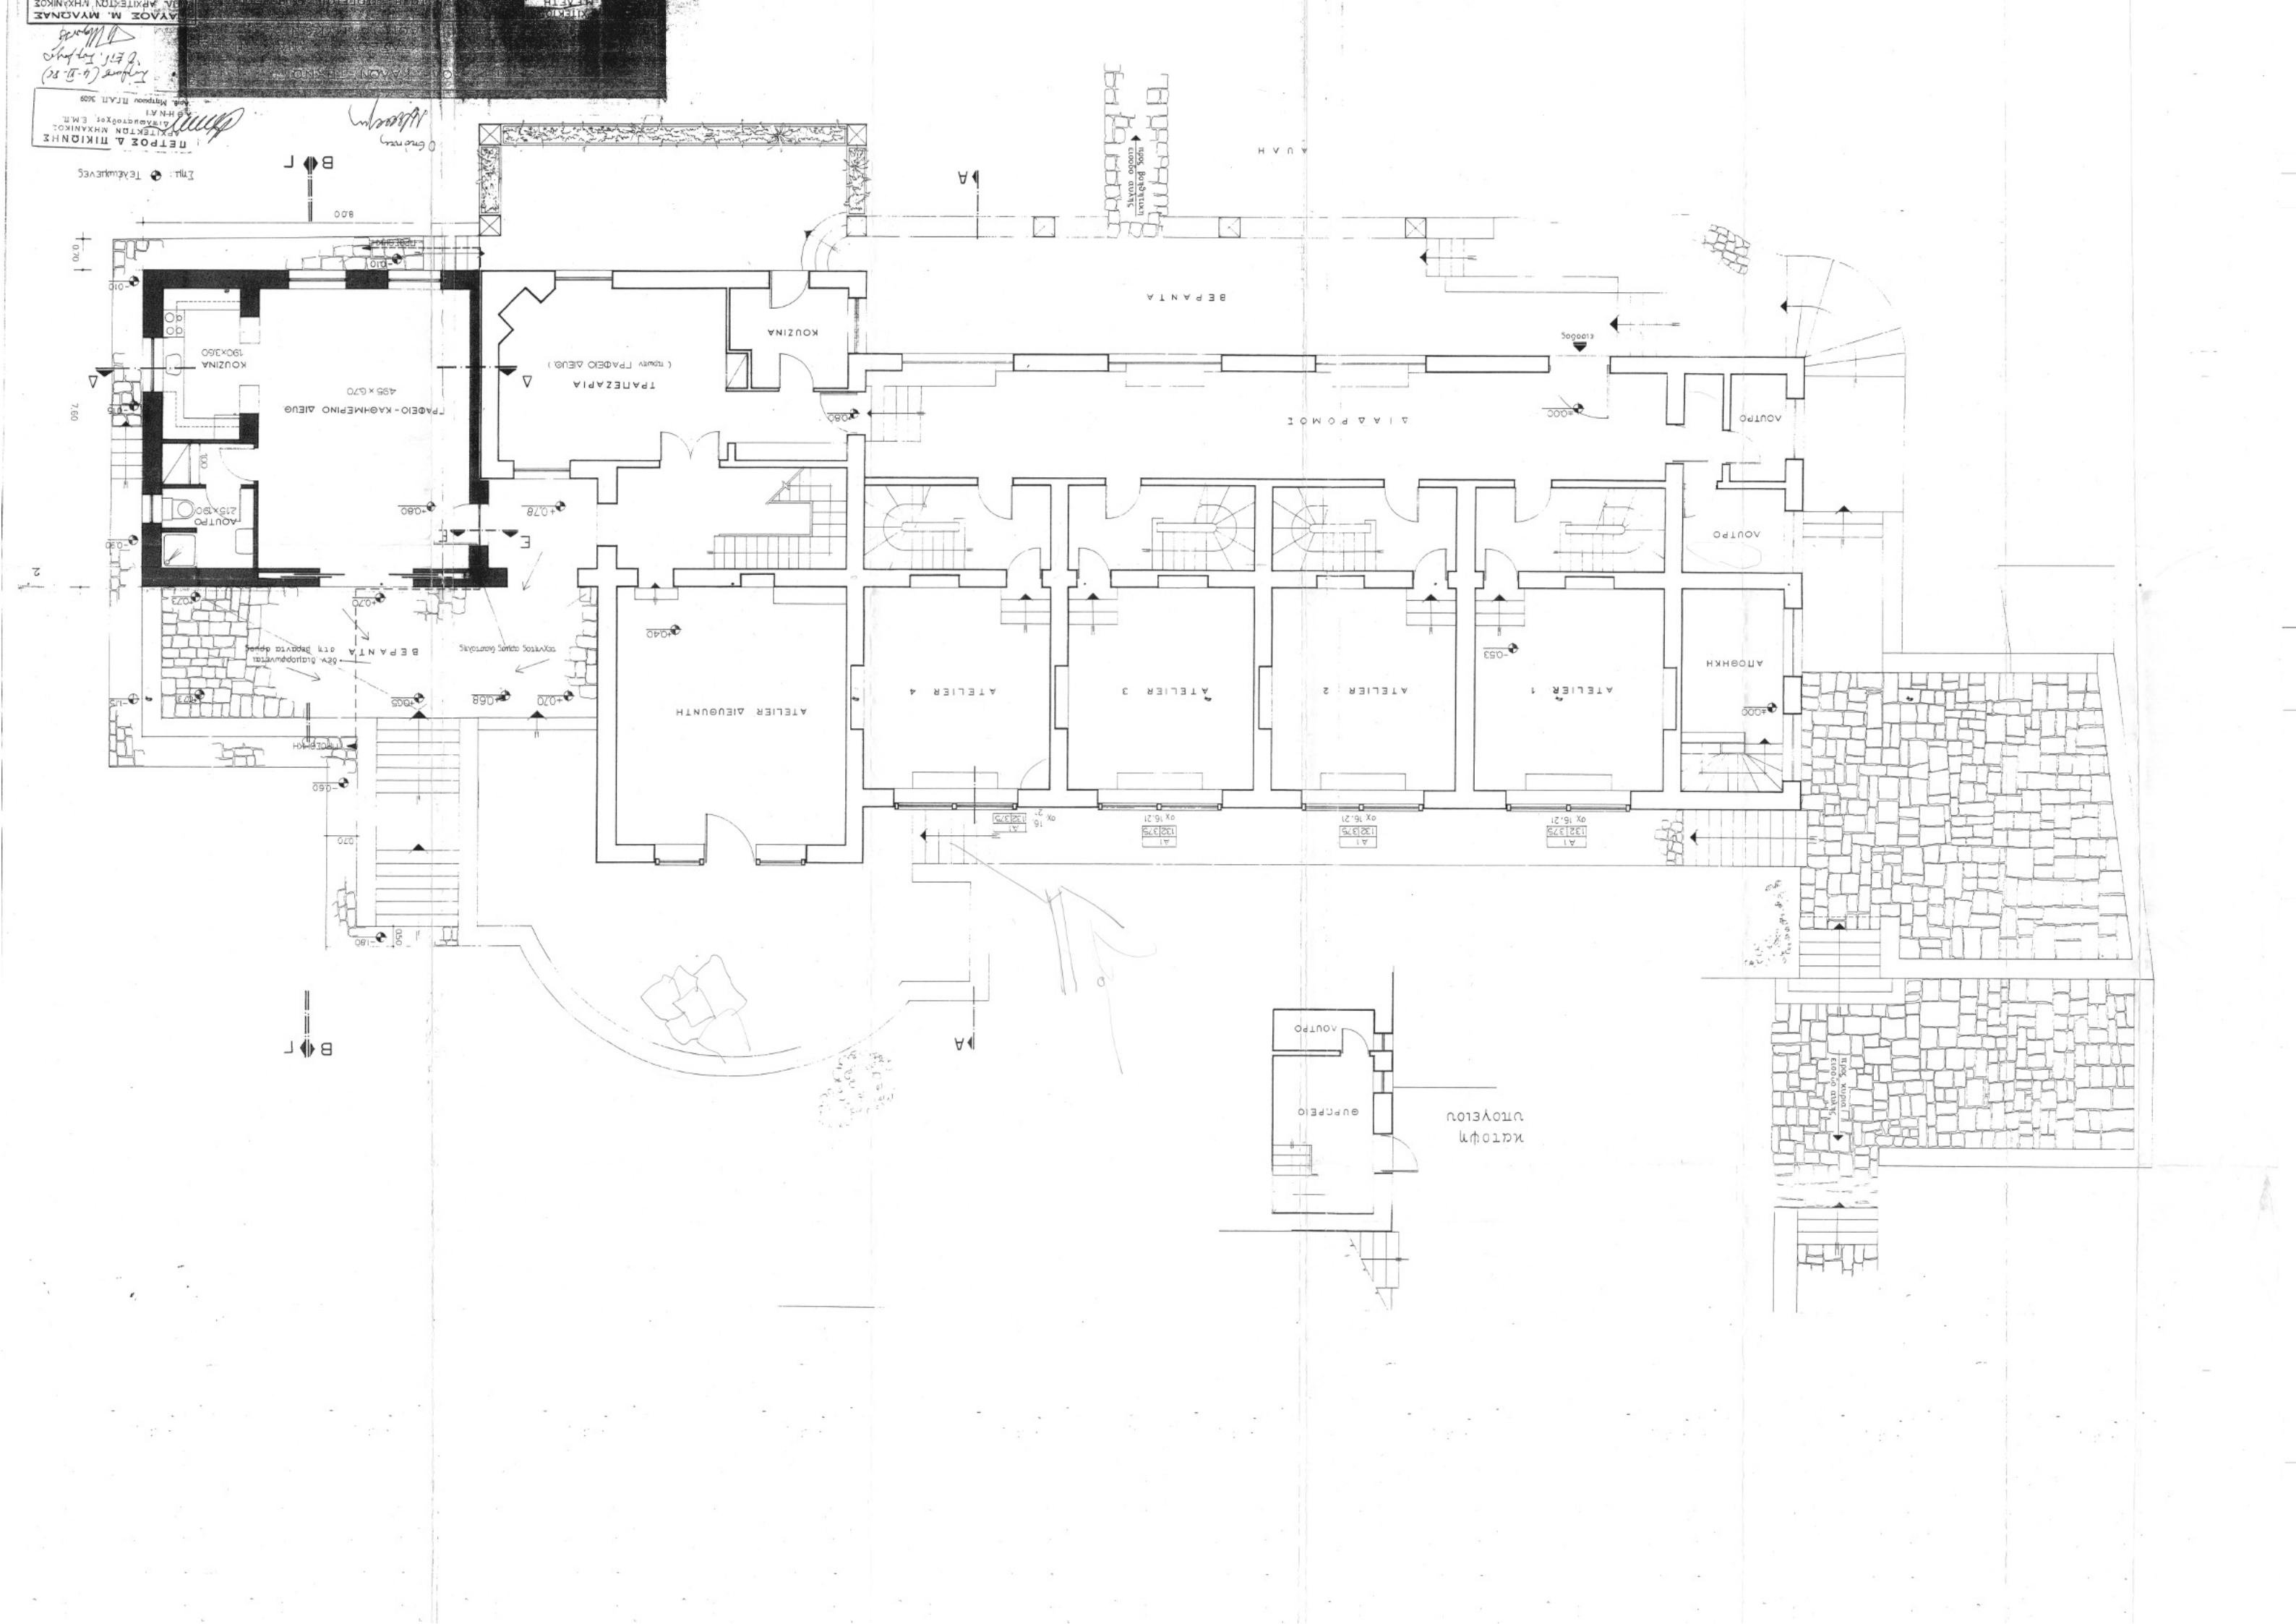
ΤΡΑΠΕΖΑΡΙΑ
(τωρινό ΓΡΑΦΕΙΟ ΔΕΥΟ)
ΚΟΥΖΙΝΑ
ΚΟΥΖΙΝΑ
ΓΡΑΦΕΙΟ - ΚΑΘΗΜΕΡΙΝΟ ΔΕΥΟ
